

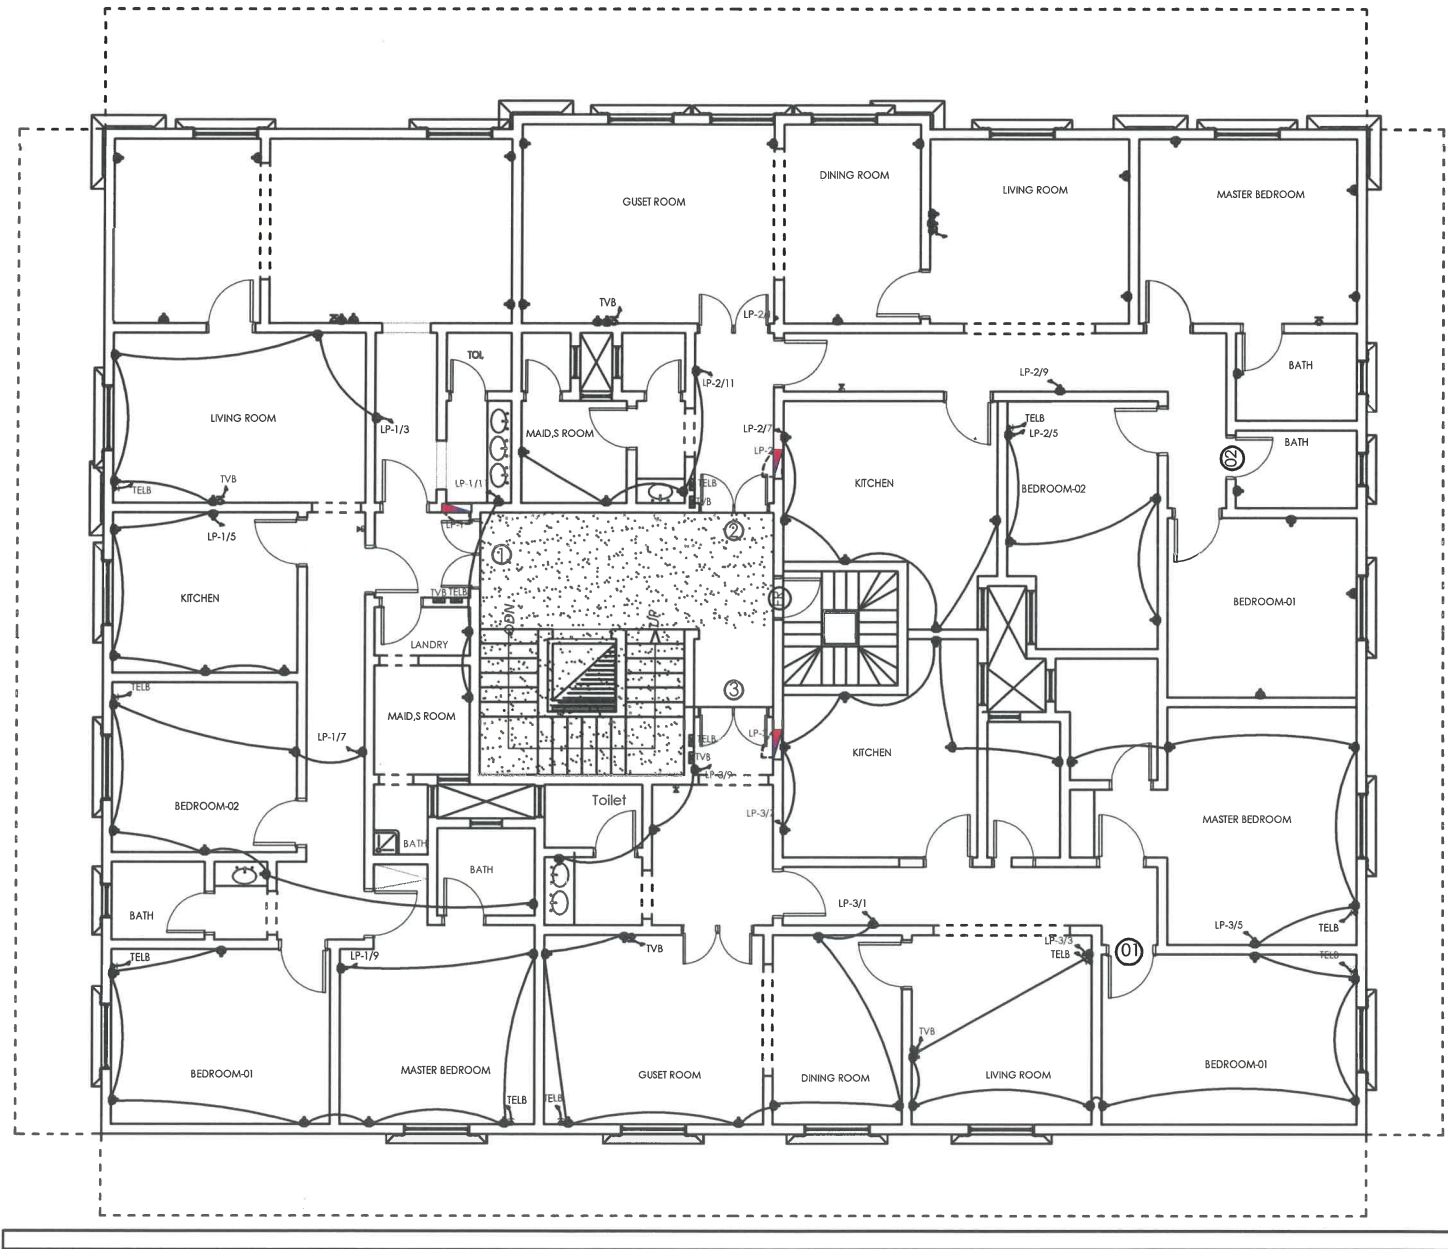


TYPICAL FLOOR POWER&TEL&TV PLAN


SCALE:

1:200 MTS.

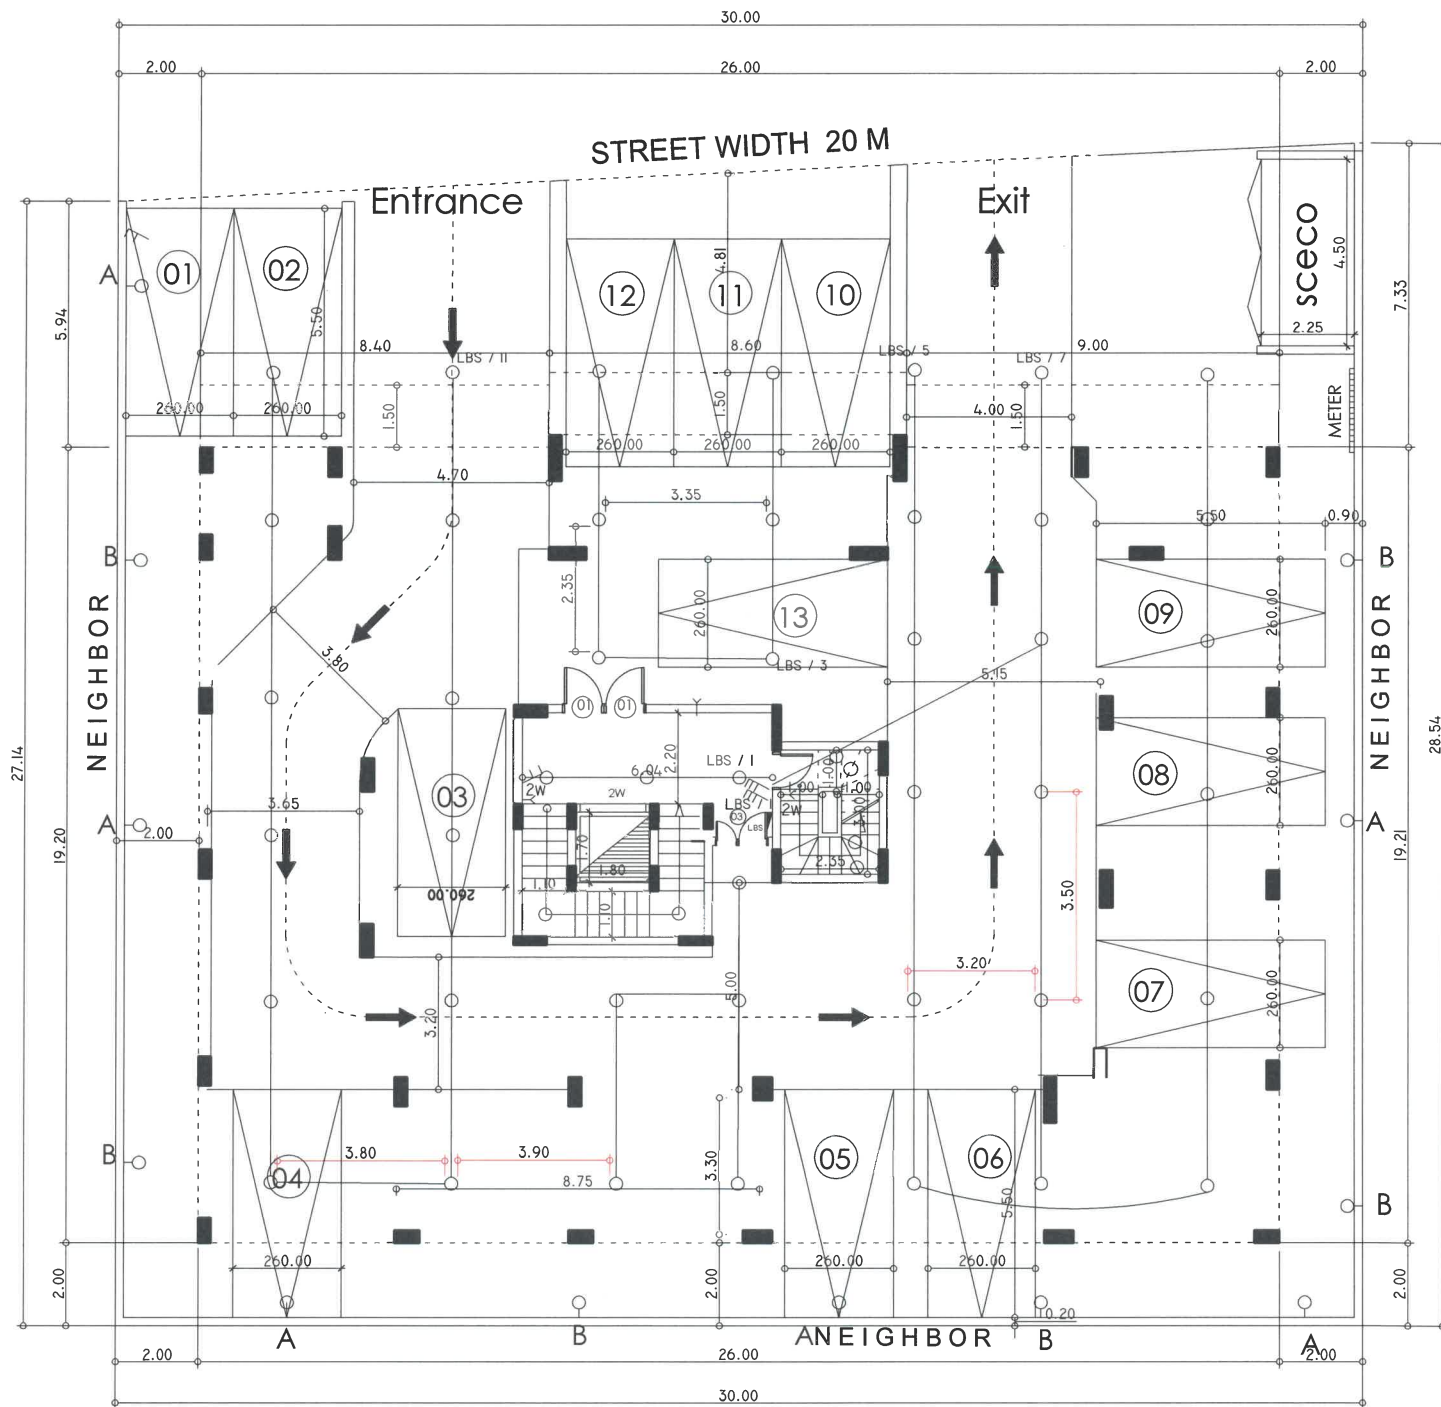

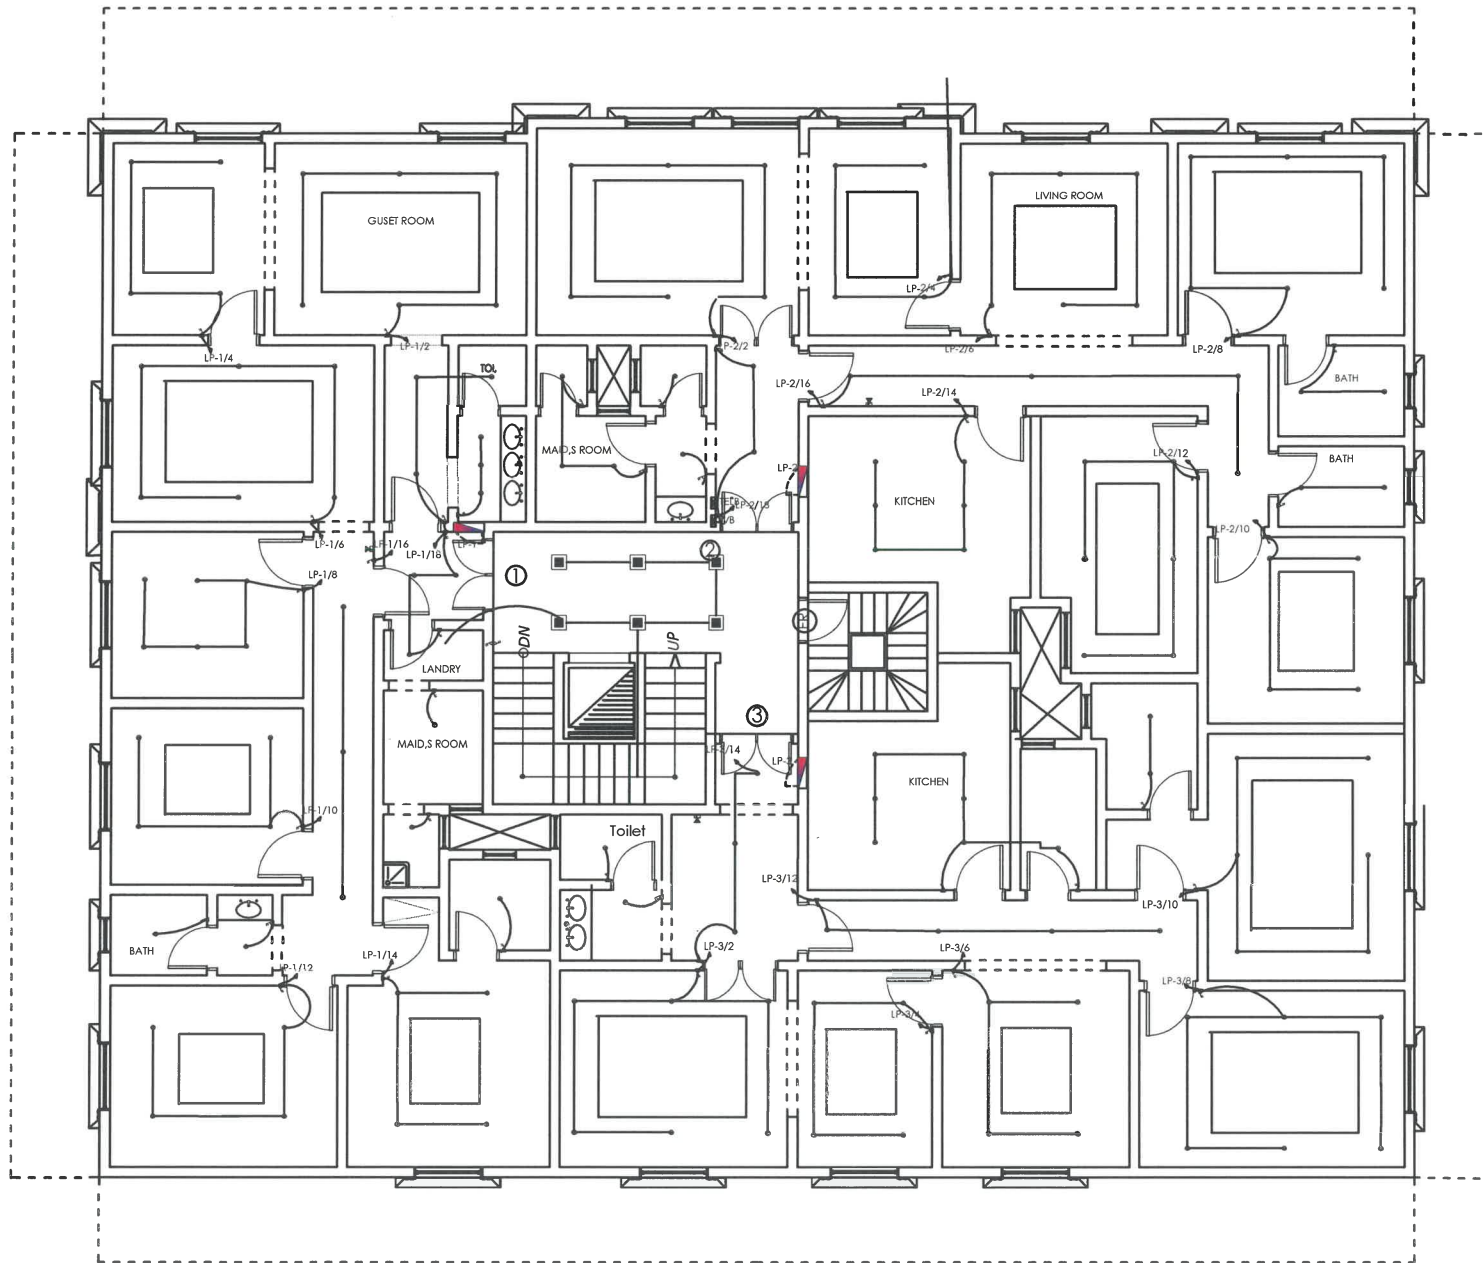


1050

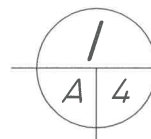




TYPICAL FLOOR LIGHTING PLAN

SCALE:


1:200 MTS.

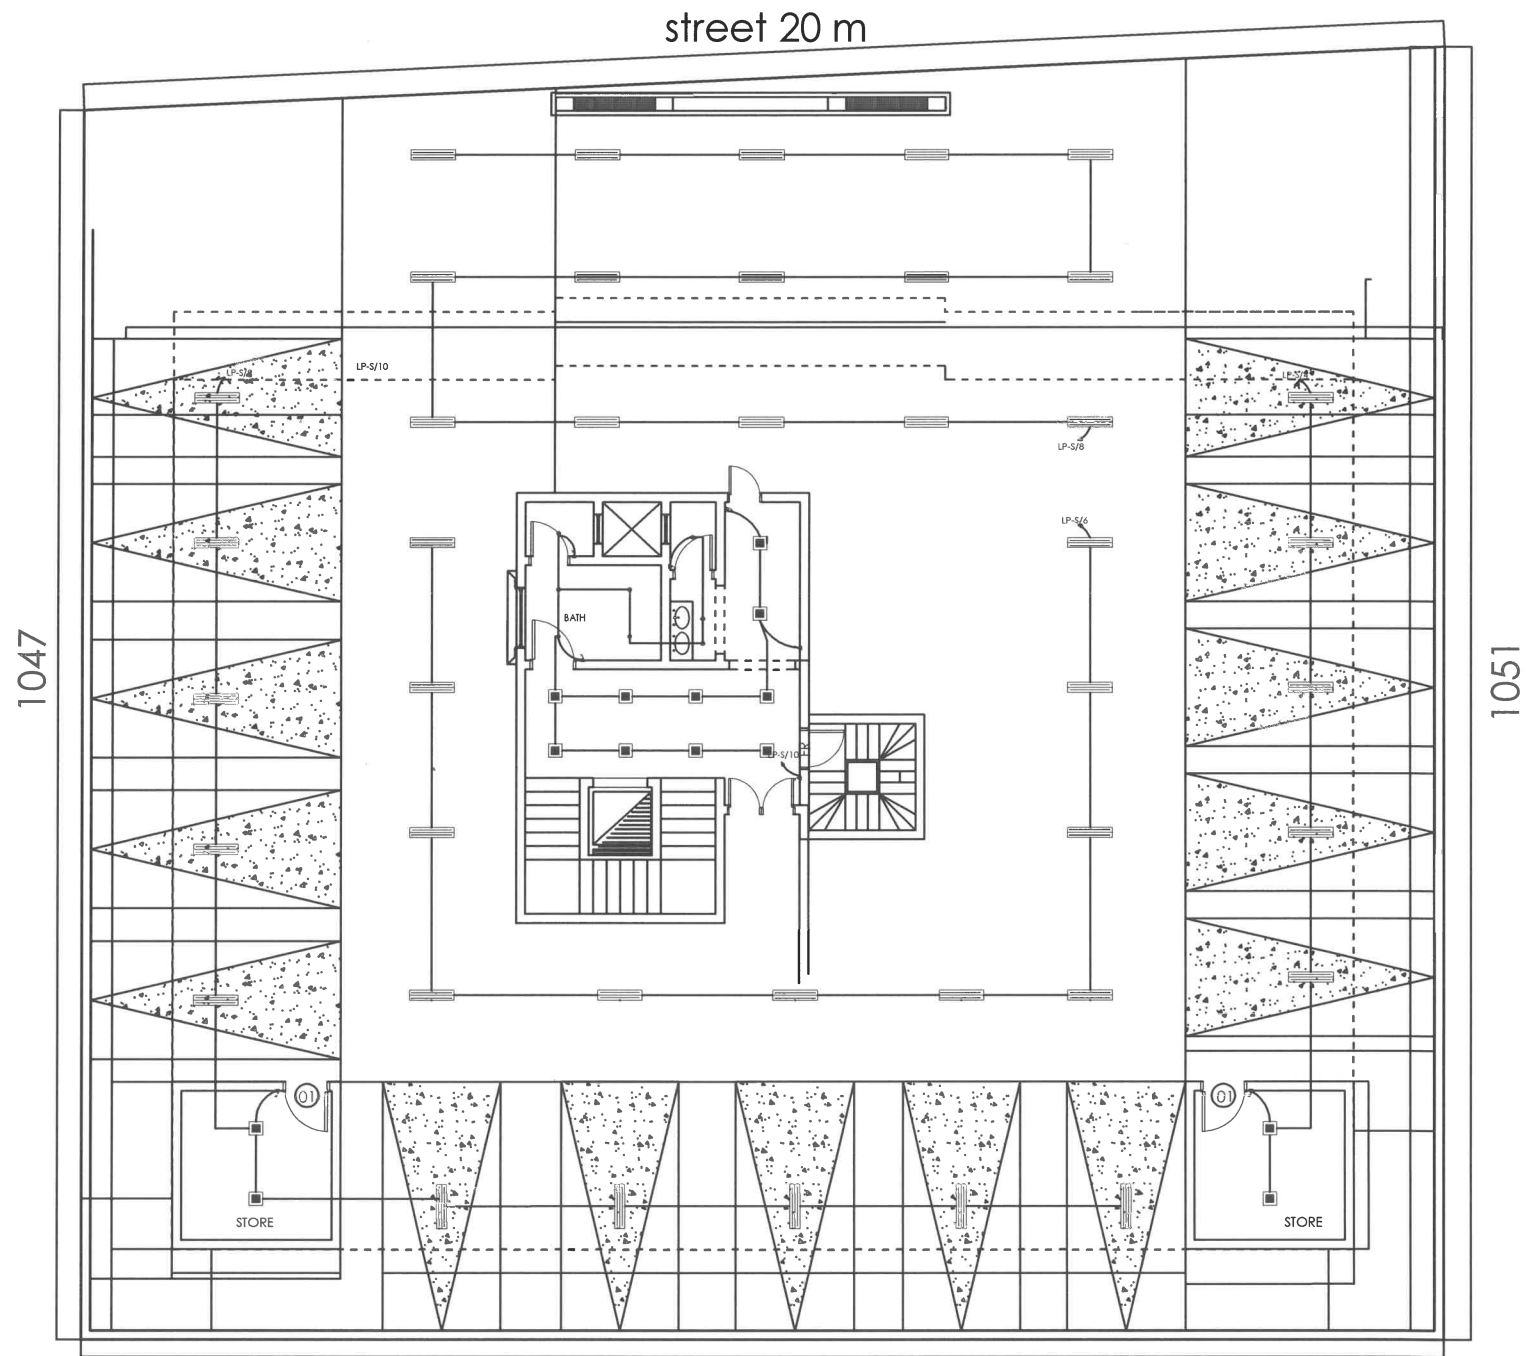


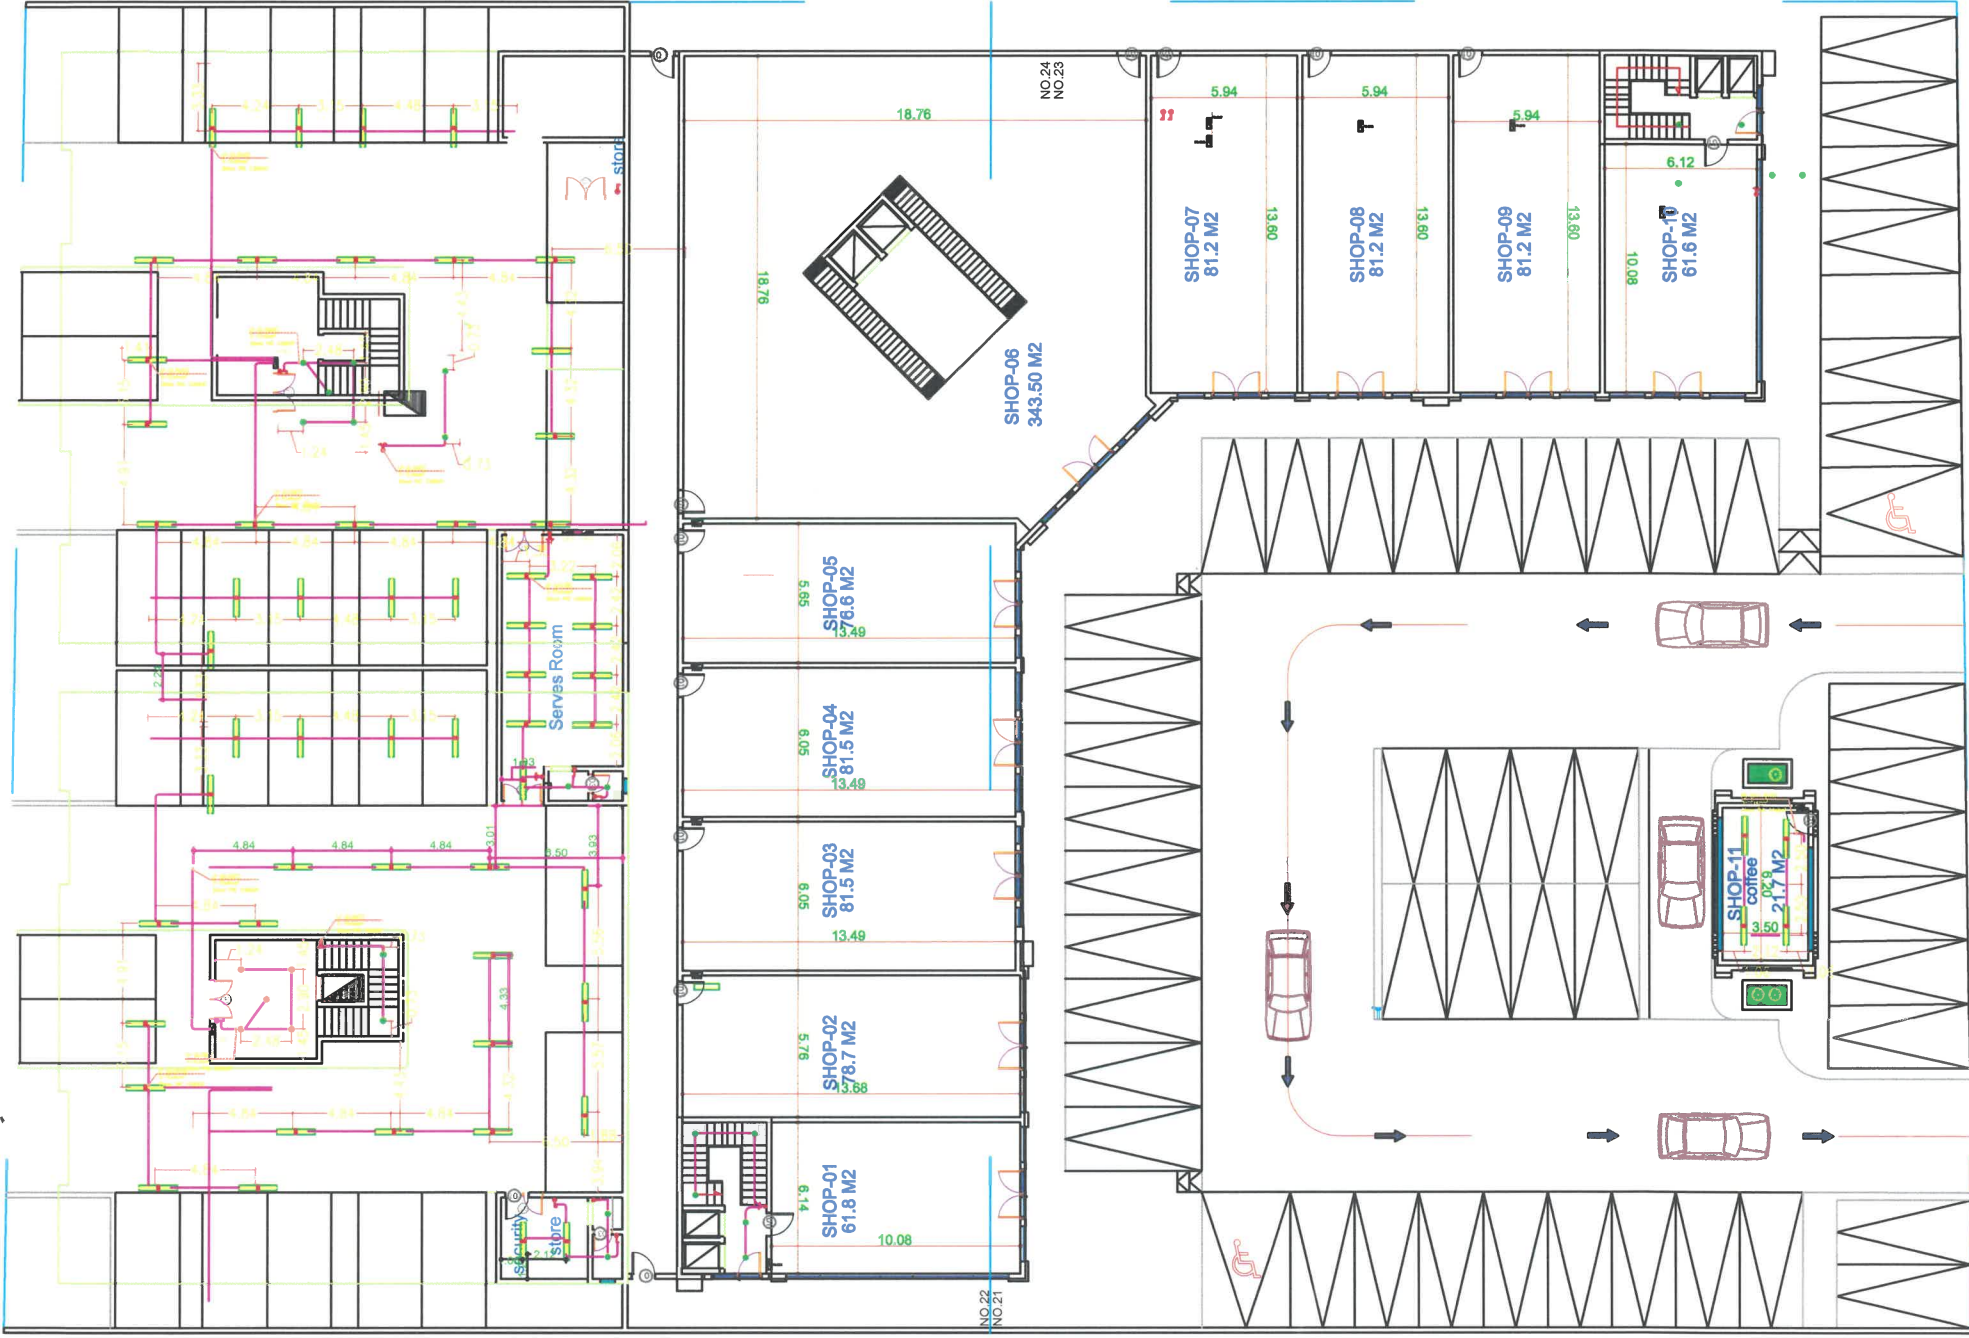


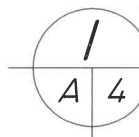
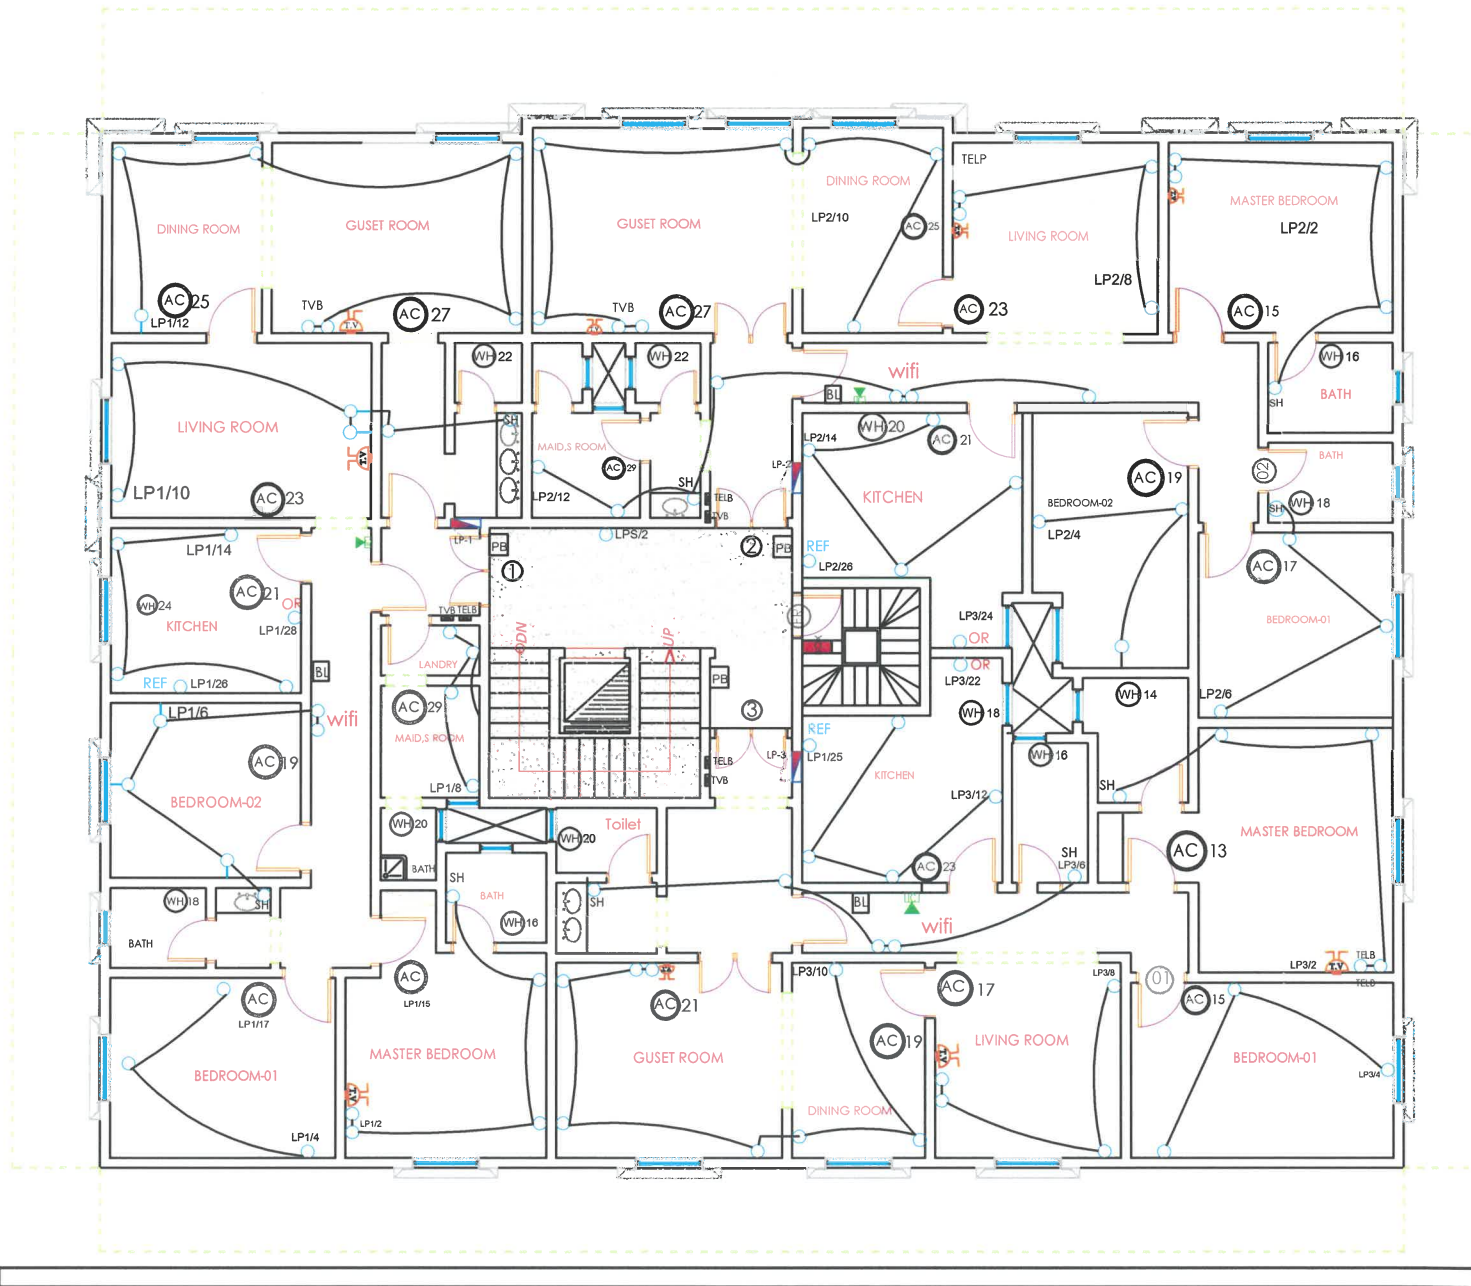


TYPICAL FLOOR POWER&TEL&TV PLAN
 SCALE: 1:200 MTS.

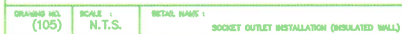

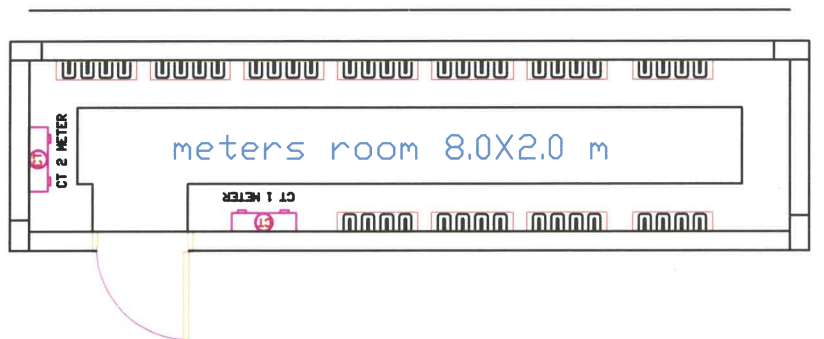



METERS ROOM PLAN

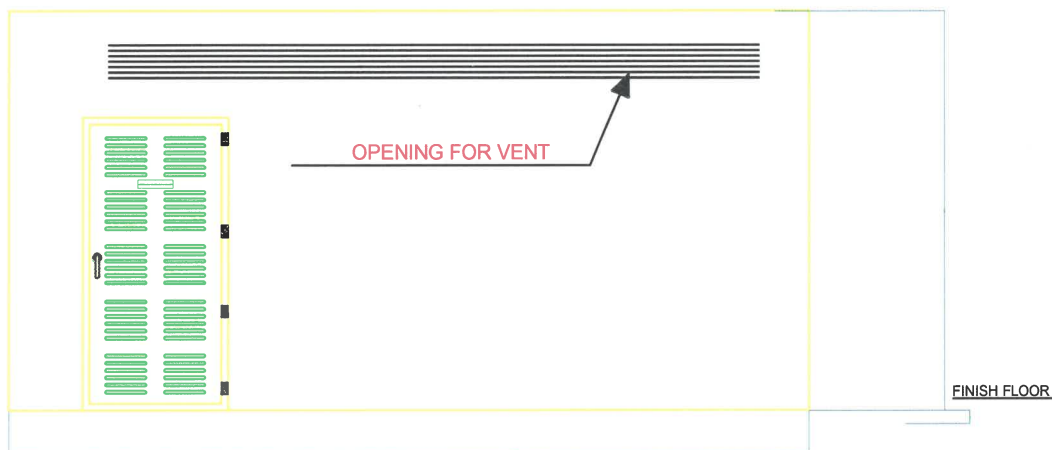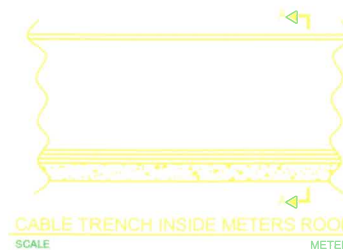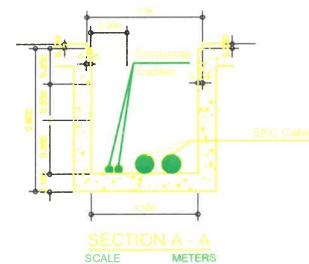


الواجهة الأمامية لغرفة العدادات
FRONT ELEVATION OF A METER ROOM

SEC
400/230V,3Ø,4W,60Hz

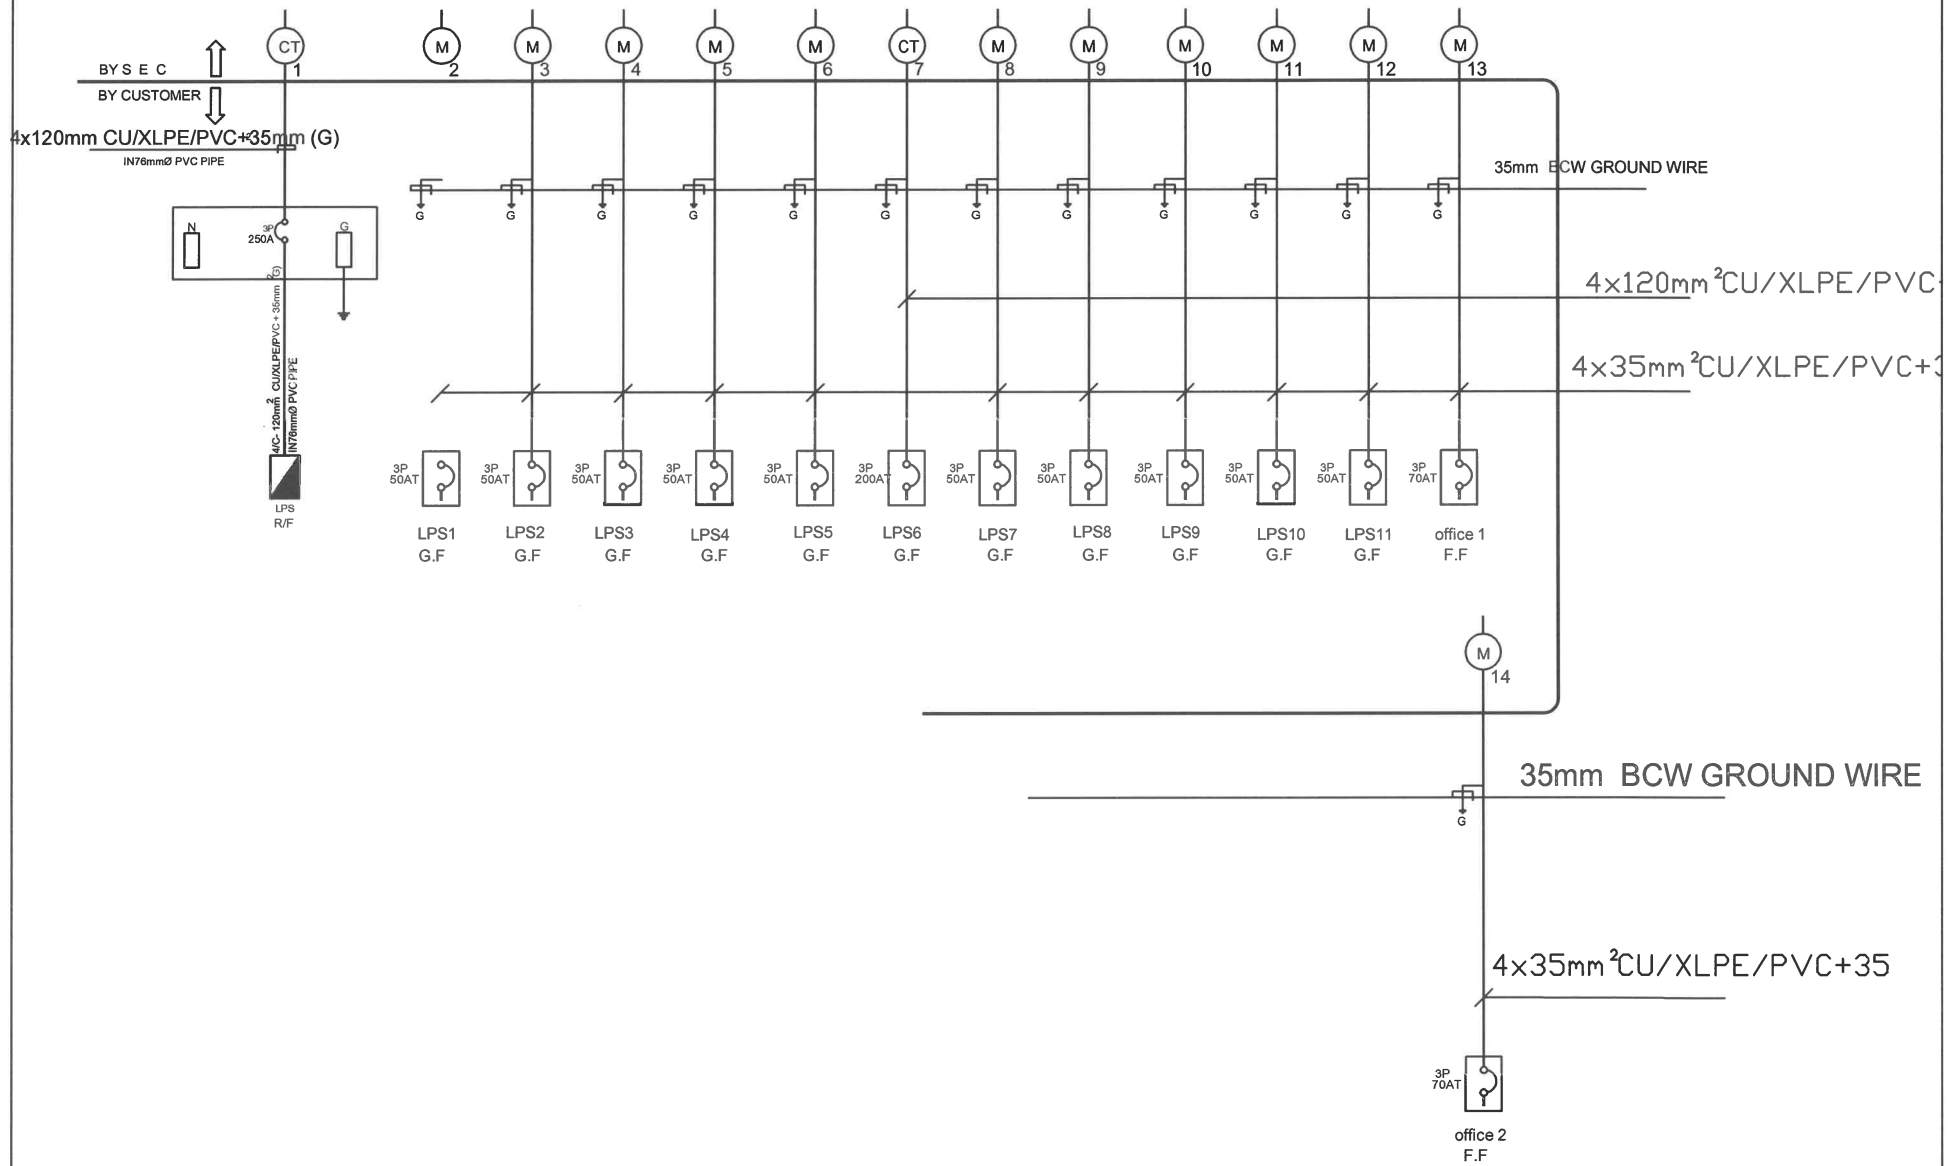

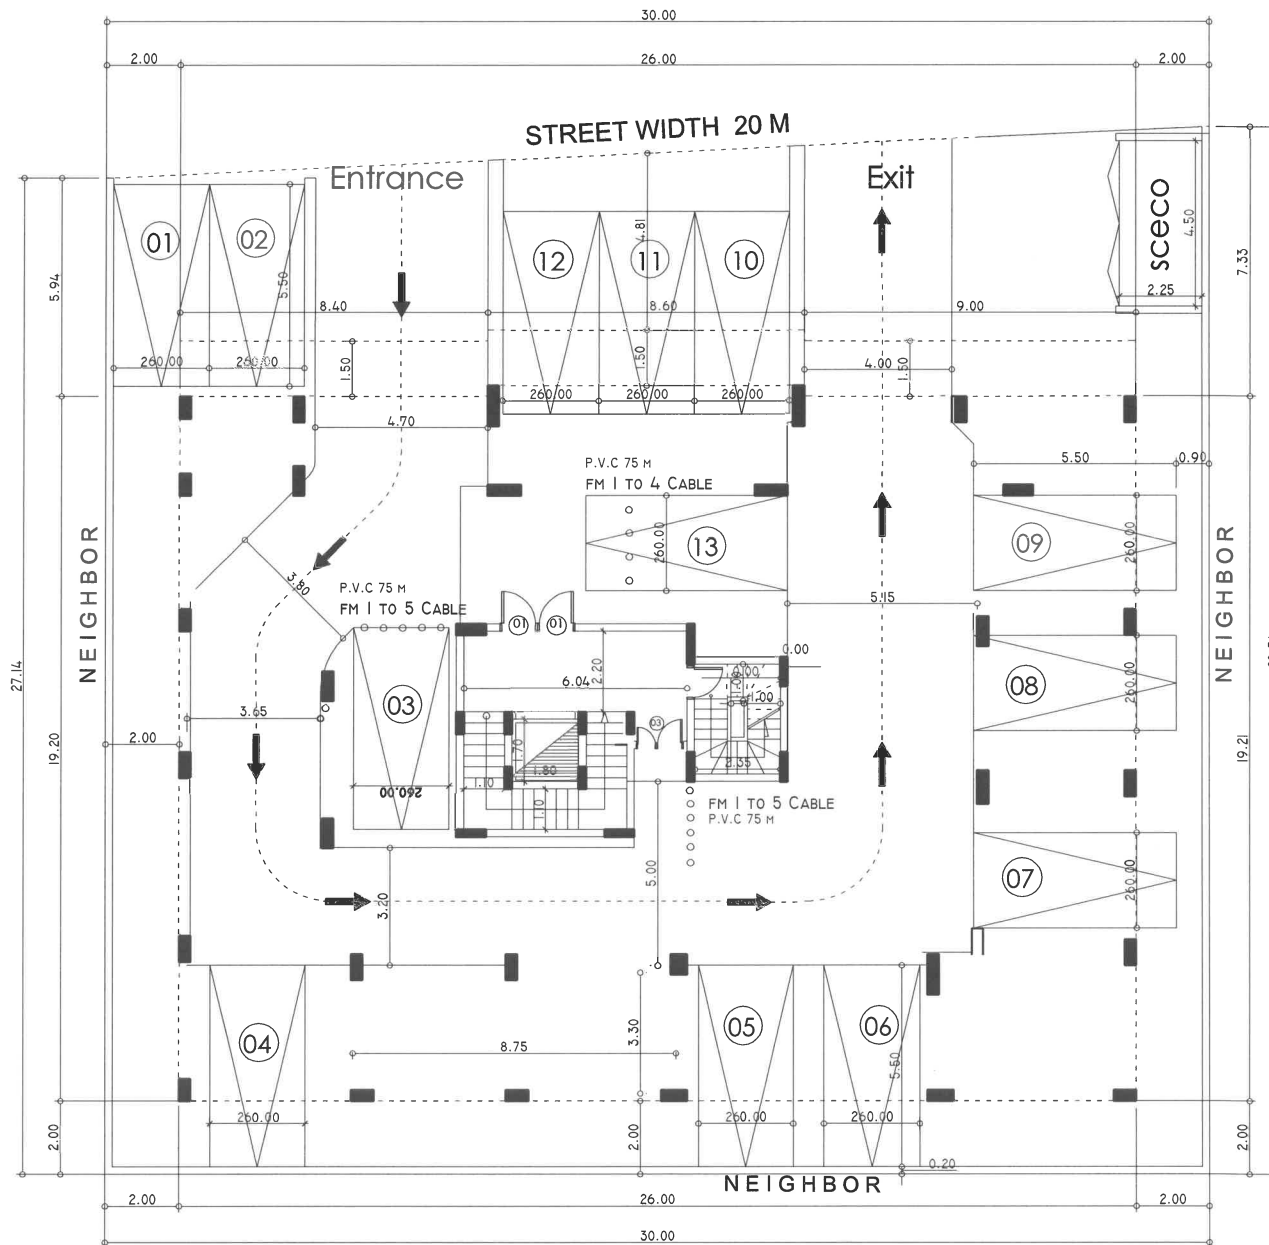

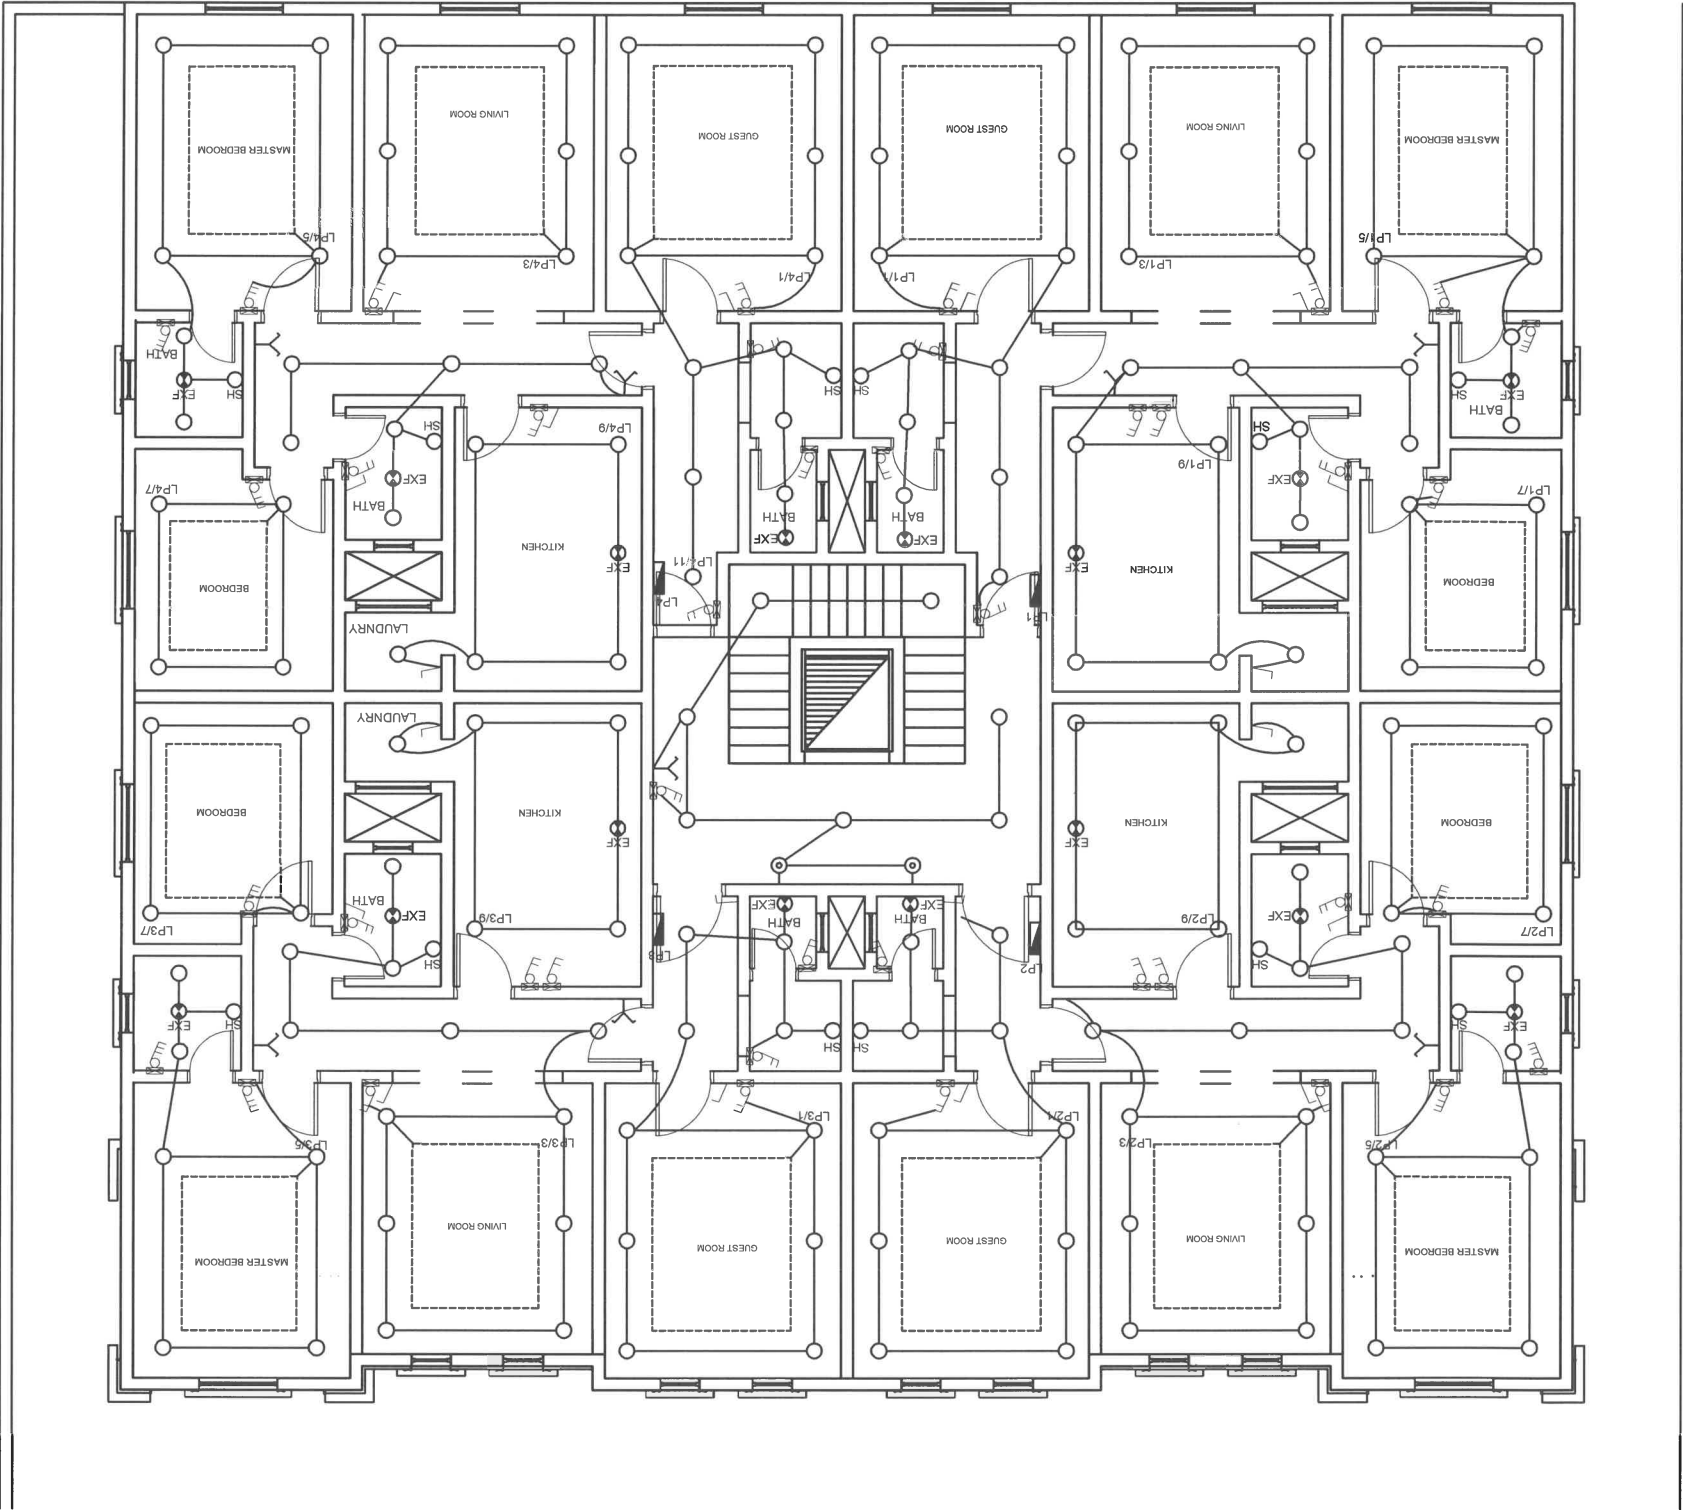















التقسيم التنظيمي المقترح للإدارات التنفيذية والإقليمية

مدير عام الشركة

مساعد المدير العام
لقطاع التأجير

نائب المدير العام

الإدارة التنفيذية
بالمنطقة الشمالية


الإدارة التنفيذية
بالمنطقة الجنوبية

الإدارة التنفيذية
بالمنطقة الغربية

الإدارة التنفيذية
بالمنطقة الشرقية

الإدارة التنفيذية
بالمنطقة الوسطى

المركزي

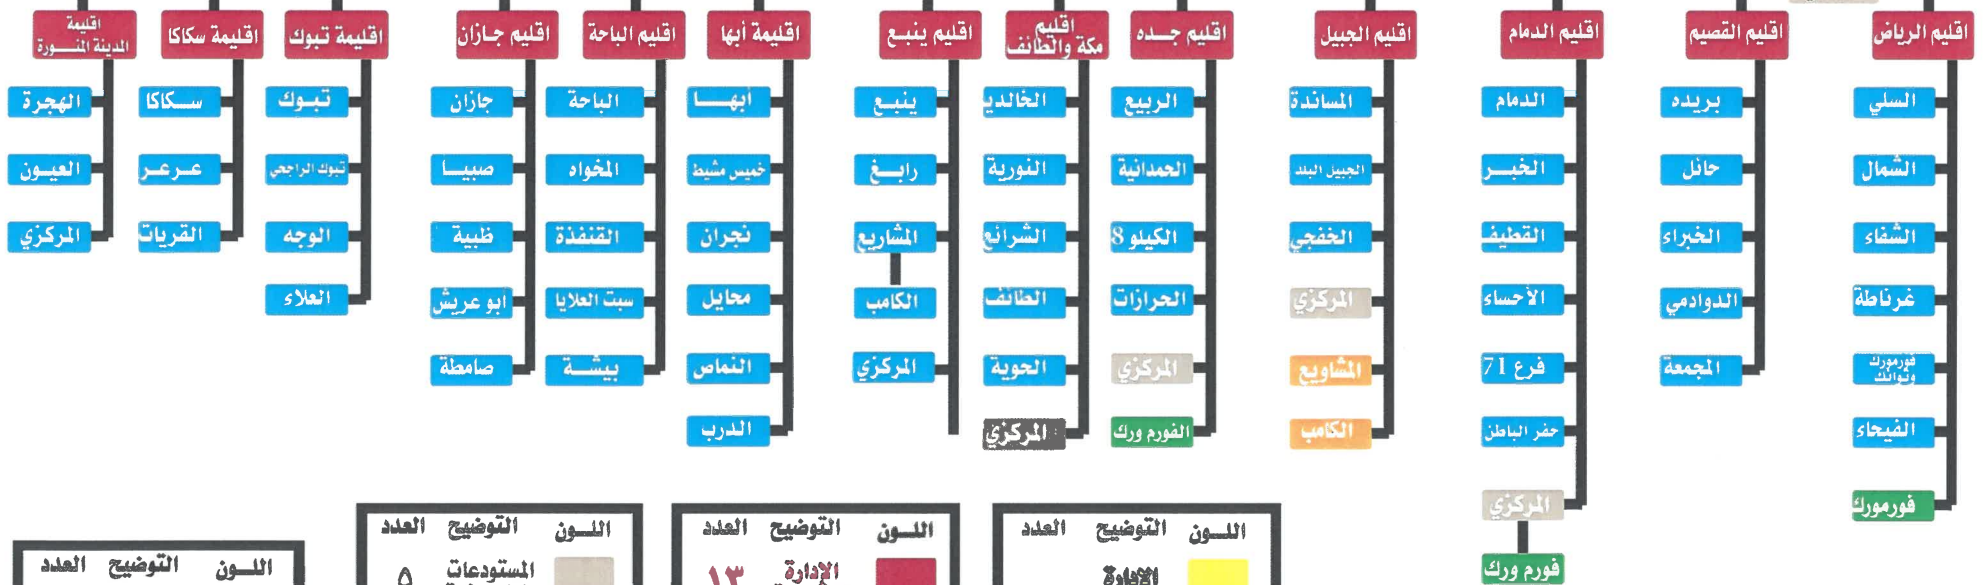



اللون	التوضيح	العدد
البنفسجي	المشاريع الخاصة	٣

اللون	التوضيح	العدد
البنفسجي	المستودعات المركزية	٥
البنفسجي	الفورم وورك	٣

اللون	التوضيح	العدد
البنفسجي	الإدارة الإقليمية	١٣
البنفسجي	فروع الإيجار	٥٧

اللون	التوضيح	العدد
البنفسجي	الإدارة العليا	٥
البنفسجي	الإدارة التنفيذية	٥

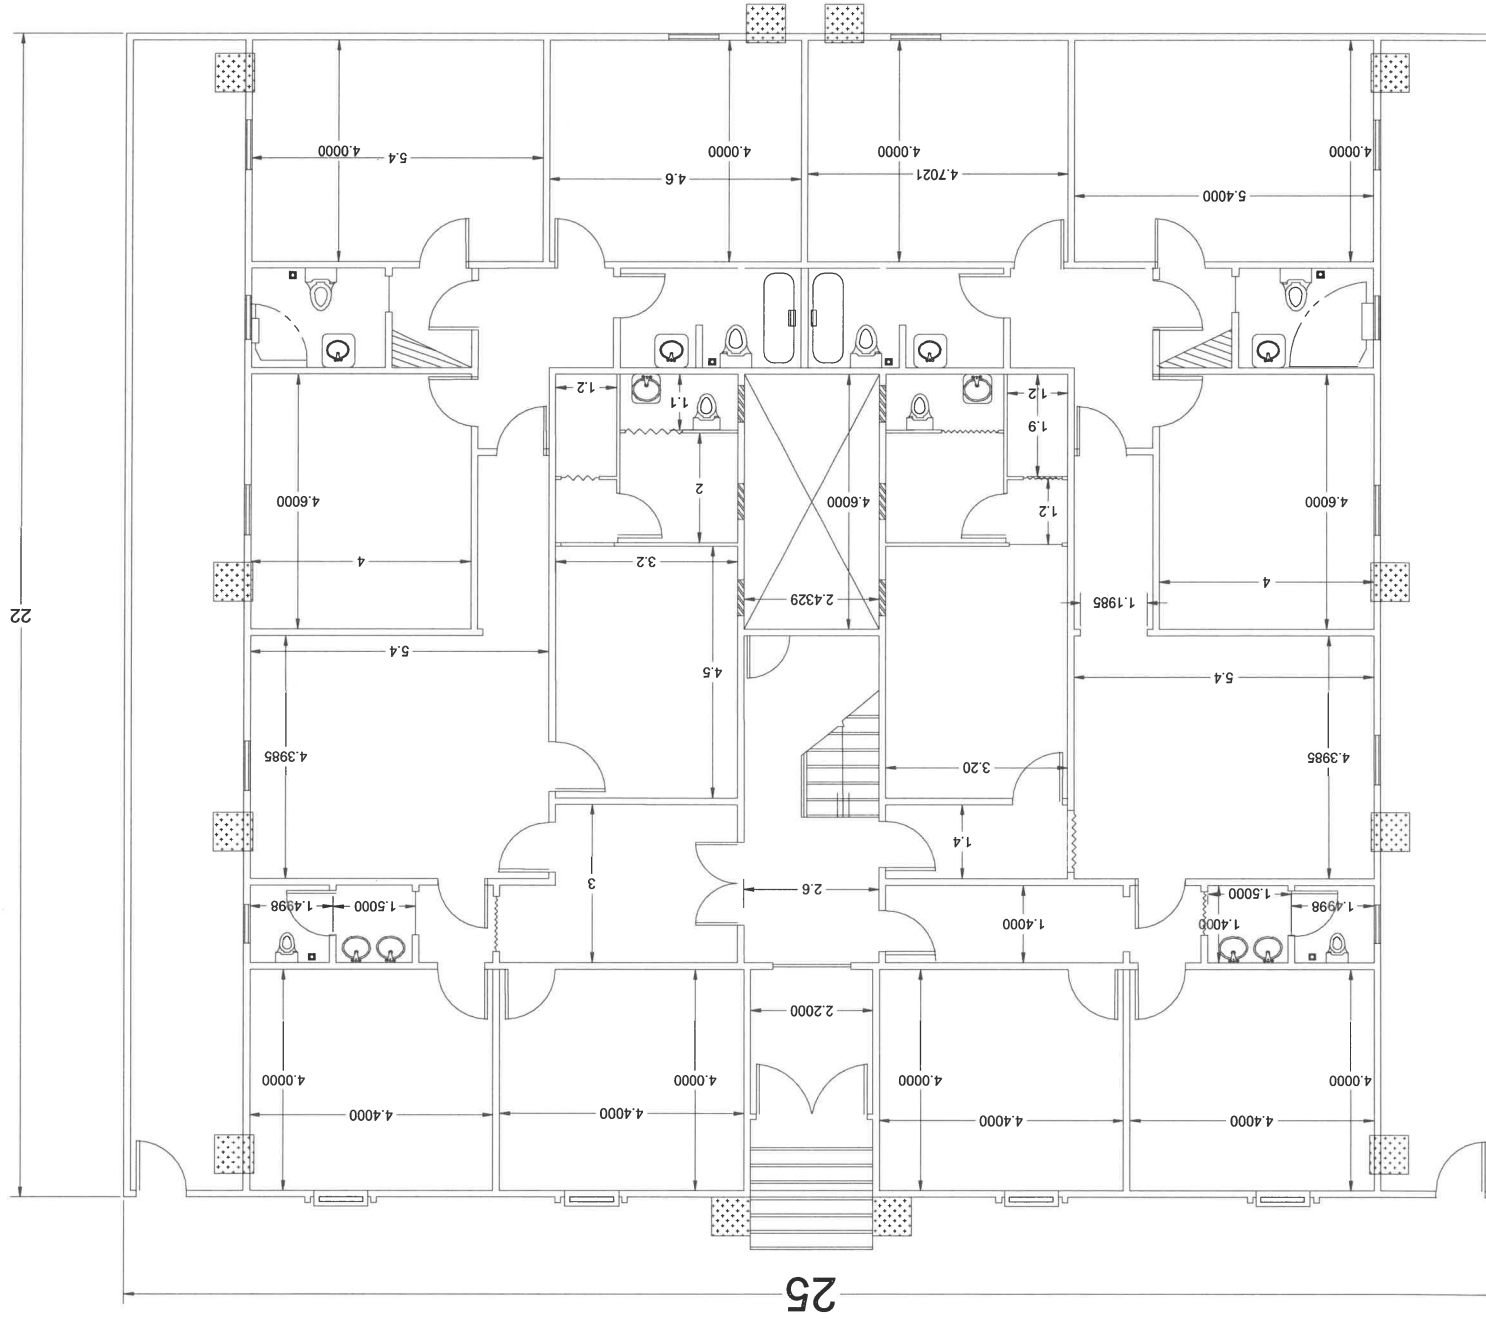

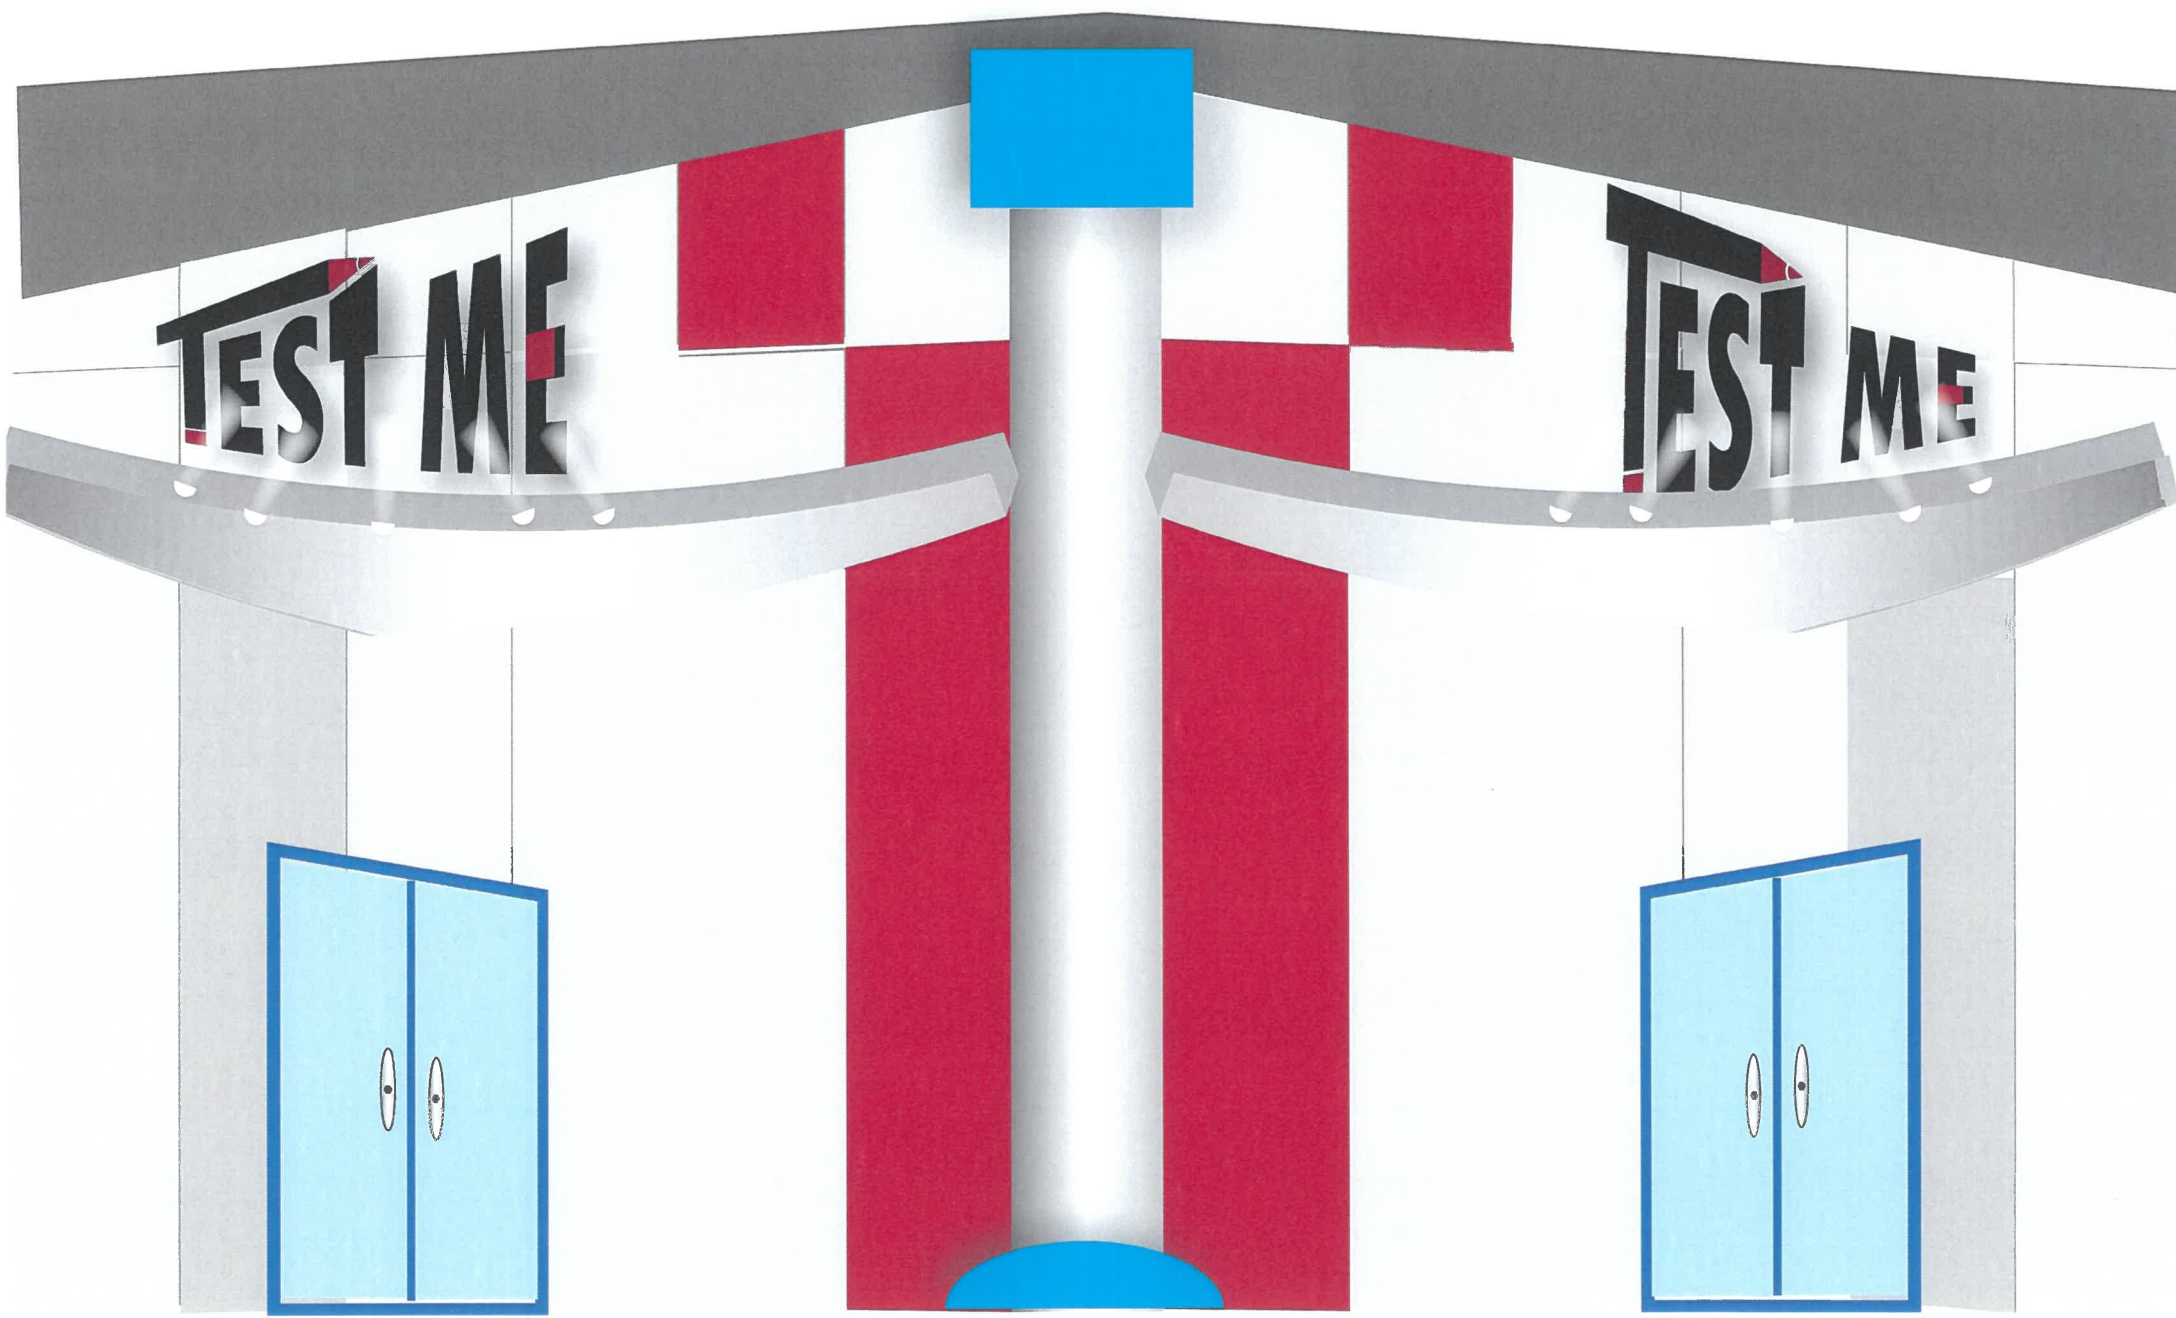







مؤسسة صروح الدمام للمقاولات العامة

SOROUH ALDAMMAM CONT. EST.



الدمام - حي الفيصلية - شارع الإمام محمد بن سعود . ص.ب ١٤٥٧٥ - الرمز البريدي ٣١٤٣٤ - هاتف : ٨١١١٢٣

Dammam - AlFaysaliya - Alemam Mohamed bin Soud St. P.O.Box 14575 - Zipe code 31434 - Tel. 811123


FACTORY & PLANT



Concrete Batching plant



Asphalt mixing plant

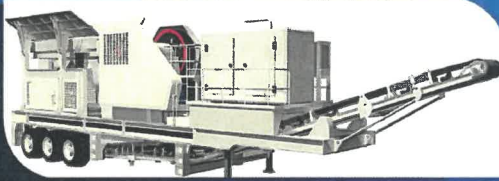

Cevicon Pipe plant



Crushing Plant

- Packaging Machine
- Wire Drawing Machine
- Forging Factory
- Casting Factory
- Can making Machine
- Pet Bottle making machine
- Brick Making plant
- Wood working machine
- Food Processing Plant
- Rubber machine
- Printing Machine .



مؤسسة **ملتقى النهرين** للمقاولات ولتأجير المعدات
Moltaka AlNabreen Est. Contruction & Rent Equip.

مقاولات عامة للمباني (إنشاء . ترميم . هدم . إصلاح)
 صيانة ونظافة . تشغيل المنشآت السكنية والتجارية والصناعية
 والأعمال الكهربائية والميكانيكية وأعمال الطرق والسفلتة
 والإضاءة والمياه والصرف الصحي وتنسيق الحدائق والمساحات
 الخضراء وتنقية أعمال الجبس والديكور وتأجير المعدات
 الثقيلة والخفيفة .

الخبر . شارع الملك خالد . تقاطع ١٠
 جوال: ٥٦٠٠٠٤١١١ تلفاكس: ٠١٣٨١٨٣٦٣٦





المشويات

السعر	الصف
١٨	صحن كباب لحم
١٨	صحن كباب دجاج
٢٢	صحن أوصال
٢٢	صحن شيش طاووق
١٥	صحن جوانج
٢٥	صحن ريش لحم
٢٥	صحن عصافير
١٥	صحن عرايس
٢٢	مشكل عادي
٢٦	مشكل وسط
٣٥	مشكل ليوان
١١٠	مشكل عادي عائلي
١٢٥	مشكل وسط عائلي
١٧٥	مشكل ليوان عائلي
٨٠	كباب عائلي
٩٥	شيش طاووق عائلي
٩٥	أوصال عائلي

دجاج بالفحم

حبة	نصف
٢٥	١٢
٢٥	١٣

السندويشات

٥	كباب لحم
٥	كباب دجاج
٥	عيش طاووق
٥	أوصال لحم

الأسماك

٣٠	سمك هامور فيليه مشوي مع أرز
٣٠	سمك هامور فيليه برياني مع أرز
٢٠	سمك هامور فيليه مشوي بدون أرز
٢٠	سمك هامور فيليه برياني بدون أرز
	أسماك بأنواع على حسب الطلب
	بريان بأنواع علي حسب الطلب



الفطور

صحن	سندويش	الصف
٦		فول عادي
١٢		فول على وشة
١٢	٥	كبد غنم
١٢	٥	لحم بالطماطم
٦		لحم بالحمص
٦	٣	شكشوكة
٦	٣	بيض مقلي
٦	٣	بيض مسلووق
٦		بيض عيون
٦	٣	فلافل

بالإضافة إلى جميع السلطات والمقبلات والمشروبات

العصيرات

٧	١٠	كوكتيل
٧	١٠	مانجو
٧	١٠	فراولة
٧	١٠	برتقال

ربع خروف

نصف خروف

خروف كامل

تيس على الفحم شواية

خروف على الفحم شواية



الأرز مع اللحم

نقر	الصف
٥٠	نقر لحم مندي
٥٠	نقر لحم محشي
٥٠	نقر لحم برياني
٥٥	نقر لحم سوبر برياني
٥٠	نقر لحم دايت
٥٥	نقر لحم نثري
٥٥	نقر لحم حائل
٥٥	نقر لحم مشوي
٥٠	نقر مثلوثة مندي
٥٥	نقر مثلوثة محشي
٥٥	نقر مثلوثة نثري
٥٥	نقر مثلوثة كبسة حساوي
٤٥	نقر لحم مندي بدون أرز
٤٥	نقر لحم محشي بدون أرز
٤٥	نقر لحم برياني بدون أرز
٤٥	نقر لحم دايت بدون أرز
	ربع خروف على حسب الطلب
	نصف خروف على حسب الطلب
	ثلاث أربع خروف على حسب الطلب
	خروف كامل على حسب الطلب

المقبلات

٨ أو أكثر	تبولة
٨ أو أكثر	فتوش
٥ أو أكثر	لبن بالخيار
٧ أو أكثر	سلطة زيتون
٧ أو أكثر	سلطة جبن
٧ أو أكثر	سلطة ليوان
٥ أو أكثر	سبرينج رول
٥ أو أكثر	كنافة بالقشطة

٢٥ ريال	٢٥ أو أكثر
٢٠ ريال	٢٥ أو أكثر

٨ أو أكثر	حمص
٨ أو أكثر	متبل
٨ أو أكثر	بابا غنوج
٧ أو أكثر	سلطة خضراء
٧ أو أكثر	سلطة جرجير
٧ أو أكثر	سلطة فجل
٥ أو أكثر	ورق عنب
٥ أو أكثر	سمبوسة لحم ودجاج
٥ أو أكثر	كبة لحم ودجاج
	الصف
١٥ أو أكثر	صحن مقبلات باردة مشكل
١٥ أو أكثر	صحن مقبلات حار مشكل



الأرز مع الدجاج

حبة	نصف	ربع	الصف
٣٠	١٧	١٠	محشي ليوان مع أرز
٣٠	١٧	١٠	محشي طائف بزييت الزيتون
٣٠	١٧	١٠	مندي ليوان
٣٠	١٧	١٠	مندي طائف بزييت الزيتون
٣٠	١٧	١٠	كبسة حساوي
٣٠	١٧	١٠	برياني ليوان
٣٥	١٩	١٢	برياني حار
٣٥	١٩	١٢	نثري دجاج شواية
٣٥	١٩	١٢	نثري دجاج تندوري
٣٥	١٩	١٢	كبسة كويتي
٣٢	١٩	١٢	كبسة حائل
٣٥	١٩	١٢	سوبر برياني
٣٥	١٩	١٠	كبسة دايت دجاج
٣٥	٢٠	٢٠	مثلوثة محشي
٣٥	٢٠	٢٠	مثلوثة مندي
٣٥	٢٠	٢٠	مثلوثة كبسة حساوي
٣٧	٢٢	٢٢	مثلوثة نثري
٢٠	١٠	١٠	دجاج محشي بدون أرز
٢٠	١٠	١٠	دجاج مندي بدون أرز
٢٥	١٣	١٣	دجاج شواية بدون أرز
٢٥	١٣	١٣	دجاج دايت بدون أرز

استعداد تام لتجهيز الحفلات والأعراس

استعداد تام لتجهيز الحفلات والأعراس

الأكلات الشعبية

الصف	صغير	وسط	كبير	سوبر
جريش	١٠	٢٠	٣٠	٤٠
مفلق	١٠	٢٠	٣٠	٤٠
مرفوق	١٠	٢٠	٣٠	٤٠
هريس	١٠	٢٠	٣٠	٤٠
مطاطيز	١٠	٢٠	٣٠	٤٠
صالوده	١٠	٢٠	٣٠	٤٠



Society

With a multi-cultural, multi-ethnic and multi-denominational society, along with a low cost of living, excellent education facilities offering curricula from around the world and high-quality healthcare, Bahrain is an attractive destination for expat families.

The Kingdom provides a holiday destination on your doorstep boasting an archipelago of 33 islands, a cosmopolitan capital city, an attractive liberal lifestyle and a rich history and culture: from historic monuments such as the Al Khamis Mosque, dating back to 692 A.D, to one of the most modern Formula One racetracks



in the world at the Bahrain International Circuit.

By sea, you can sail, dolphin watch, fish, scuba dive or kite surf. On land, there are gyms, horse riding stables and sports clubs, including rugby, tennis, soccer, cricket and basketball. Furthermore, our Royal Golf Club, designed by international champion Colin Montgomerie, is a unique attraction.

In sport, our facilities are world-class. We are the home of Formula One in the Gulf, becoming the first Middle Eastern country to host a Grand Prix in 2004, and hosting the season's opening race in 2010.

MUSEUMS

Introduction

Bahrain National Museum. A rich collection of Bahrain's ancient archaeological artifacts is on display at the Bahrain National Museum. The museum covers 6,000 years of Bahrain's history. The complex includes four halls: one devoted to archaeology and the ancient civilisation of Dilmun, while two halls depict the culture and lifestyle of Bahrain's recent pre-industrial past, and the fourth is devoted to natural history, focusing on the natural environment of Bahrain featuring specimens of Bahrain's flora and fauna.

The Kingdom of Bahrain has many different attractions to cater to a myriad of interests. For history lovers, there is the rich heritage of ancient civilisations, which date back to over 5,000 years, with many temples and burial mounds to explore. A good place to start With is the Bahrain National Museum where you can learn about Bahrain's rich history throughout the millennia.

Forts at Riffa, Arad and of course the Bahrain Fort itself are remarkable examples of ancient architecture. Closer to the present, historically speaking, you can visit the restored houses of Muharraq which depict Bahraini style of homes as they were during the last century. Or you can learn about the history of pearl diving at the pearl museum. More recent landmarks well worth the visit include Oil Well No. 1 and the 25 km King Fahd Causeway which links Bahrain to Saudi Arabia.

Nature lovers may visit the Al Areen wildlife sanctuary where they will see flamingos, ostriches, camels and the renowned Oryx; or take a trip to the centre of the Island and gaze in wonder at the Tree of Life which has survived for hundreds of years in the middle of the desert. If your interest is sports, then take a Friday trip to race course at Sakhir. And whilst you're there, why not pop across to the Bahrain International Circuit for some motor sports fun, or enjoy the nearby water sports at the Lost Paradise of Dilmun Water Park, the largest and most advanced water park in the Middle East.

Stamps and Currency collectors will have a field day at the stamps and currency museums. And for those of you interested to knowing more about Islam, then head for the Al Fateh Mosque in the new Juffair area where friendly guides are ready to enlighten you.

Oil Museum and the First Oil Well. As the name suggests, this is the first oil production well in the Arabian Gulf and is located in Bahrain. The museum showcases the history of the oil industry in Bahrain for over a century. The Oil Museum houses some fascinating exhibits, including drilling equipment, documents, old photographs and a working model of an oil rig.

Museum of Pearl Diving. The Museum of Pearl Diving's building is regarded one of the most important and historic buildings in Bahrain. Its importance derives from being the first official location of the Bahrain Courts prior to becoming museum.

Bait Al Qur'an. This landmark building, meaning House of the Qur'an, was built to accommodate a comprehensive and valuable collection of the Holy Qur'an and related manuscripts, a collection unique in the Arabian Gulf. All visitors are welcome, and the complex comprises a mosque, a library, an auditorium, a school and museum consisting of five exhibition halls.

Currency Museum. The museum displays a comprehensive collection of the currency used in Bahrain from the beginning of Islam until modern times. The collection is priceless and includes some very rare coins. The museum is located on the Bahrain Central Bank premises.

Stamps Museum. A remarkable collection of all the stamps issued and used in Bahrain are in display. The museum is located in the Ministry of Transportation building.

Rashid Al Oraifi Museum. This museum is an adaptive re-use of the Al Oraifi family's private residence where artwork, inspired by the Dilmun culture and history by one of Bahrain's most talented artists, Rashid Al Oraifi, is on display.



طرق علاج المدخنين

فيما يلي عشر نصائح تساعدك على الإقلاع عن التدخين نهائياً :

١- حدد الأسباب التي من أجلها تريد ترك التدخين

الحافز هو أهم عامل في مقاومة إغراءات التدخين، لذا من المهم أن تضع قائمة من الأسباب التي لأجلها تريد الإقلاع عنه، وفق ما تتصح مراكز التحكم بالأمراض والوقاية منها. - ضع خطة للتعامل مع أعراض ترك التدخين التي تتضمن الاكتئاب والتوتر ومغويات في النوم وسرعة الغضب وصعوبات في التركيز وزيادة الوزن

٢- اطلب الدعم من الآخرين

أخبر عائلتك وأصدقائك ممن تثق بهم أنك نويت الإقلاع عن التدخين، واطلب منهم أن يدعموك في الأيام والأسابيع القادمة، لكن حدد لهم كيفية الدعم (مثلاً: أريد في هذه الأيام التقليل من الضغط النفسي) .

٣- حدد الأوقات التي تتوق بها إلى السجارة

هل تشتهي السجارة حين تكون متوتراً أو مكتئباً؟ حين تكون مع أصدقائك المدخنين؟ مع شرب القهوة؟ بعد تناول وجبة؟ حين تشعر بالملل؟ أثناء مشاهدة التلفزيون؟ بعد مشاجرة مع شخص ما؟ حدد الأوقات والظروف التي تحفزك على التدخين وضع خطة لاستبدال عادة التدخين في هذه الأوقات بعبادات أخرى تلهيك عنها، مثلاً المشي لمدة ربع ساعة أو لعب لعبة إلكترونية على هاتفك الذكي أو تناول قطعة فاكهة أو مضغ اللبان، انتظر ١٥ دقيقة وقم بنشاطات للاسترخاء، تكلم هاتفياً مع شخص تثق به ونفس له عن مشاعرك، راجع قائمة الأسباب التي وضعتها لنفسك لترك التدخين.

٤- استعن بأدوية الإقلاع عن التدخين

هناك العديد من أدوية للعلاج التعويضي عن النيكوتين التي تقول مراكز الوقاية من الأمراض إنها تملف من فرص إقلاعك عن التدخين بتقليل الرغبة في التدخين وتقليل أعراض ترك التدخين، وكثير منها متوفر من غير وصفة طبيب وهي مصرية من قبل إدارة الغذاء والدواء الأميركية لهذا الغرض، مثل لصقات النيكوتين ولبان النيكوتين وأقراص الطوى وبخاخات النيكوتين وأجهزة استنشاق النيكوتين والحبوب التي توضع تحت اللسان. هذه الأدوية تعوض الجسم النيكوتين الذي أدمن عليه لكن من غير أضرار التدخين، وخلال فترة الإقلاع سوف تستخدمها بجرعات أقل فأقل لكي يعتاد الجسم تدريجياً أن يكون من غير النيكوتين.

٥- تطبيقات الهواتف الذكية وحلول إلكترونية أخرى

أضخى الهاتف الذكي المرافق والمعين للكثير من مشكلاتنا، ومن ضمنها ترك التدخين، إذ تتوفر العديد من التطبيقات التي تقدم نصائح ومعلومات وعبارة تشجيع وتحليلات تفاعلية لوضعك كمدخن وتصميم برنامج واقعي وخطة مناسبة لظروفك وفرصة للتداول مع آخرين يحاولون الإقلاع وتبادل الخبرات معهم .

مشاهدة فيديوهات على موقع يوتيوب عن أضرار التدخين وطرق الإقلاع عنه يمكن أن تحفزك على المواظبة على تجنبه .

٦- أزل كل ما يذكر بالتدخين من بيتك وسيارتك ومكان عملك

تخلص من جميع منتجات التبغ وأعواد الكبريت والولاعات وصحون السجائر، حاول التخلص من روائح الدخان من بيتك وسيارتك. تجنب الأماكن التي يكثر فيها المدخنون. أخبر أصدقائك أنك نويت الإقلاع عن التدخين، واطلب منهم أن لا يدخنوا أمامك، إن كان ذلك لن يسبب إحراجاً.

مدرسة الثانوية التاسعة

التدخين

إشراف المدرسة

ليلى العامدي





Sheikha Latifa

Mohammed girl
opens events

"Ladies Day"

Sheikha Latifa girl Mohammed bin Rashid Al Maktoum, Vice-President opened the Dubai Culture and Arts "Dubai Culture", officially events "Ladies Day" in the exhibition "Design Down Town" original contemporary design exhibition, which is held under the patronage of Her Highness.

Importance of the exhibition is "Downtown Design", which lasts three days of high-profile global events that highlight the latest trends in the design industry and includes a series of discussion sessions and workshops geared for those involved in the design sector, including architects, artists and collectors artwork and exhibitors and designers from around the zone

During the opening, said Sheikha Latifa: design represents an essential element within the creative movement of any city and stand out from this perspective the importance of Down-

town Design exhibition to highlight the pioneering cultural role played by the city of Dubai as a destination for the convergence of civilizations and a forum for the exchange of visions of ideas between stakeholders arts sector and design from all over the the world ..

The bulk of our focus remains directed towards the incorporation of a typical environment enriches the spirit of creativity and innovation within all areas of cultural life Sheikha Latifa stressed that the future of the design industry based on the integration of creative young talent with seasoned experts which increases the importance of giving them an integrated platform to express their creative Mknunathm and inform them of the latest global trends in this area.

She added: "represents holding events Duane Town Design in Dubai tributary of the objectives of the Dubai Culture aimed at creating platforms creative and innovative form incubator and encouraging the

deep interest in and commitment to continue to strive towards the upgrading of Dubai to the vital center of culture, art and design through grant support global events that offer important opportunities to enhance



talents of outstanding environment" ..marbh the hope that the work presented at the event will be in addition to the discussion sessions, programs and workshops hosted by element of real artistic inspiration to the community.

She said that "thanks to the possibility offered by the exhibition of cultural and civilizational communication and constructive interaction and being a platform for the exchange of creative ideas, we are confident that he will play a vital role in consolidating the leading position

Of the city of Dubai on the world map design industry."

This is reflected in the support of HH Sheikha Latifa girl Mohammed bin Rashid Al Maktoum for this show

communication and cooperation within the artistic community in the region.

Downtown Design is the leading platform for leading brands to review the latest designs and innovative technologies and meeting with experts and stakeholders and those interested in this field to exchange insights and creative ideas on how to develop the sector ..and celebrates the show talent promising and the values of quality and excellence in working with mainly focus on the importance of authenticity concepts creativity in the designs.

سلسلة مطاعم ومطابخ

ليوان



يوجد لدينا بوفيه غداء
أيام الأربعاء والخميس
والجمعة من كل أسبوع

إستعداد تام
لجميع الحفلات والبرقيات المفتوحة

للشكاوي
والملاحظات
إرسل رسالة
SMS على رقم
٠٥٥٩٠٥٩٠٠٠٠

فرع الهفوف . شارع الستين . حي الشهابية
lewan-h@hotmail.com

فاكس : ٥٨١٤٨٦٤

يوجد قسم خاص للعائلات

فرع المبرز . الرشدية . إمتداد الري
والصرف بجوار صالة أبو سـبيت
lewan-m@hotmail.com

فاكس : ٥٨١٤٨٦٤

قريباً قسم خاص للعائلات

فرع الدمام . أسواق التميز
شارع الملك عبد العزيز - حي الخليج
lewan-m@hotmail.com

فاكس : ٨٣٥٠٨٤٥

قريباً قسم خاص للعائلات

المدير العام ٠٥٤١٢٤٤٨١٢ ت : ٨٣٣٥٧٠٠

مدير فرع الهفوف ٠٥٠٣٩٠٠٣٣٠
الاستقبال ٠٥٠٦٦٦٢٨٧٦ ت : ٥٨١٥٧٧١

مدير فرع المبرز ٠٥٠٩٧٨١٩٢٢
الاستقبال ٠٥٠٦٦٦٤٦٢٧ ت : ٥٣١٨٨٨٨

مدير فرع الدمام ٠٥٠١١٩١٢١١
الاستقبال ٠٥٠٦٦٦٢٠٨٥ ت : ٨٣٣٥٧٠٠

نحن لا نختص بمجالنا .. نحن نختص بمجالنا

Salem Ali Al-Marri Contracting Est



Salem Ali Al-Marri Contracting Est

P.O.Box 51, Abqaiq 31992 K.S.A
Tel. 013 5 66 0 233 Fax. 013 5 66 0 233

Email: info@saamsaudia.com





الفهرس

- تعرفي على مراحل النمو الجسمي لطفلك ٢.
- تعرفي على المعايير الوطنية والعالمية للنمو الجسمي في مرحلة رياض أطفال ٥.
- الفروق الفردية بين الأطفال ٩.
- مواضيع أخرى تهتمك عزيزتي الأم ١٣.






ALYAMI GROUPS
FOR CONSTRUCTION



Forty Years of Active Development



تفاصيل الشبابيك

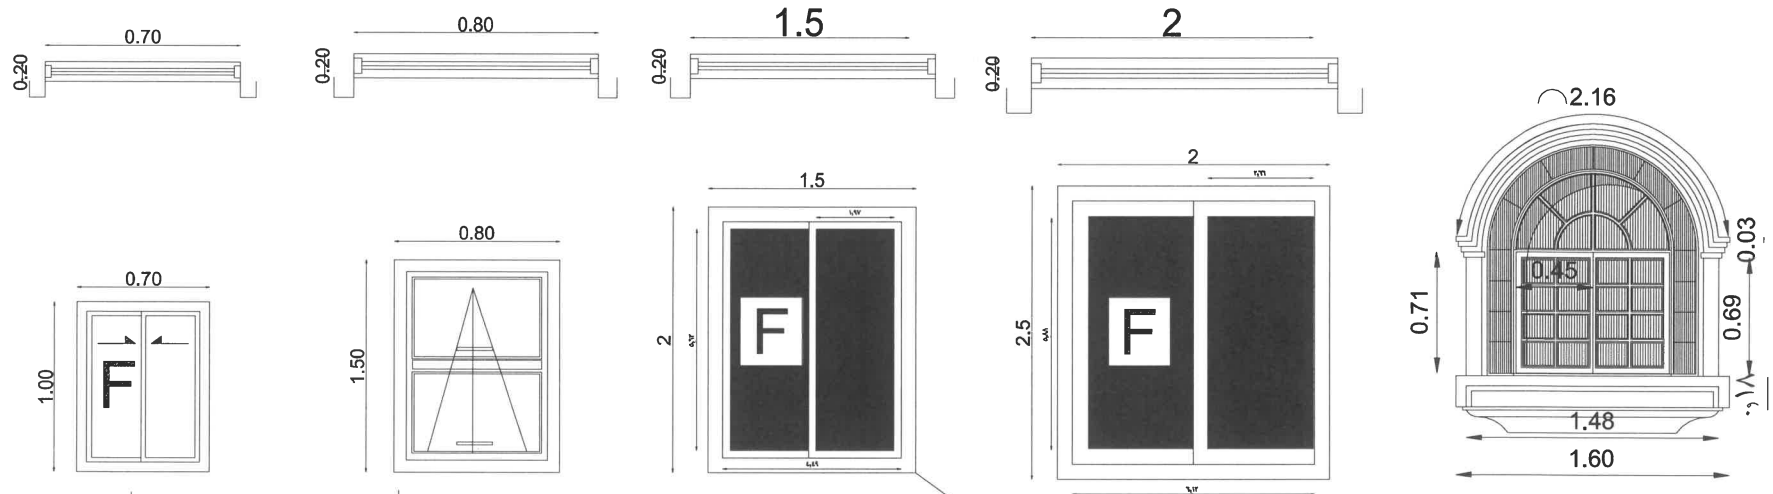

نوع النافذة المطلوبة


نوع النافذة المطلوبة	Qty	متر	متر	متر
نافذة قبة 5 متر 1 متر 5	2	0,200	0,200	1,000
نافذة قبة 11 متر 8 متر 11	4	0,200	0,200	1,000
نافذة قبة 4 متر 3 متر 4	2	2,500	0,200	2,000
نافذة قبة 7 متر 6 متر 7	3	1,000	0,200	0,700
نافذة قبة 12 متر 12 متر 12	1	2,500	0,200	0,800

تفاصيل الابواب

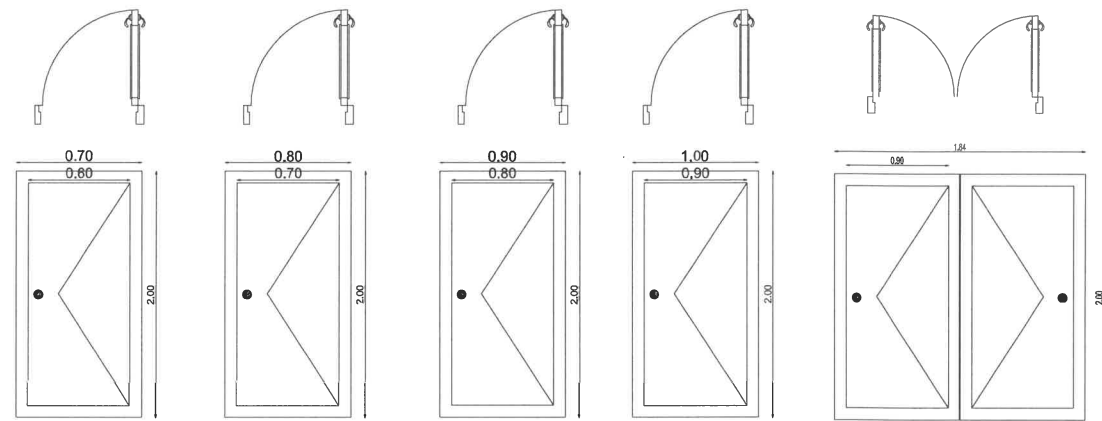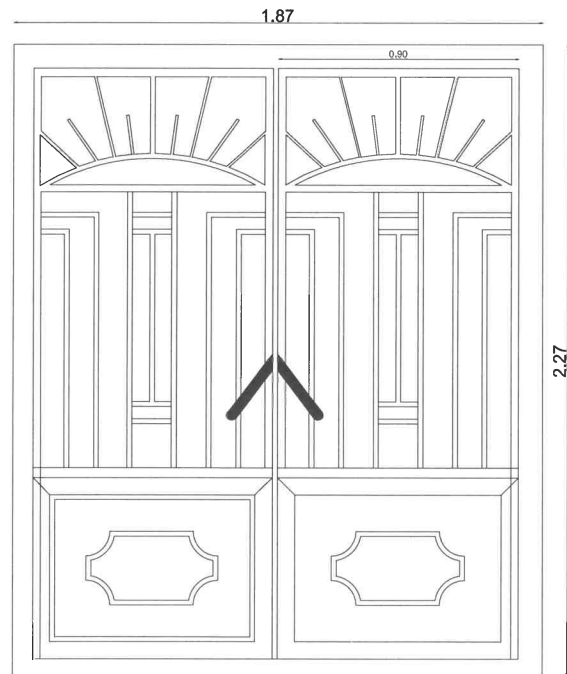


الاقواس


رمز الارك في المسقط

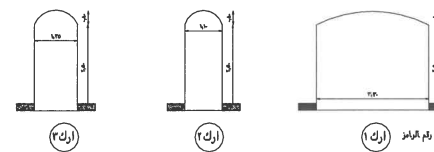


لودج باوٻٺا	
9, 11, 8, 7, 6	هجر اسلامي جو 6, 7, 8, 9, 11
12, 10, 3, 2	عرب صفيي 2, 3, 10, 12
5, 4	عجمي واعداء 4, 5







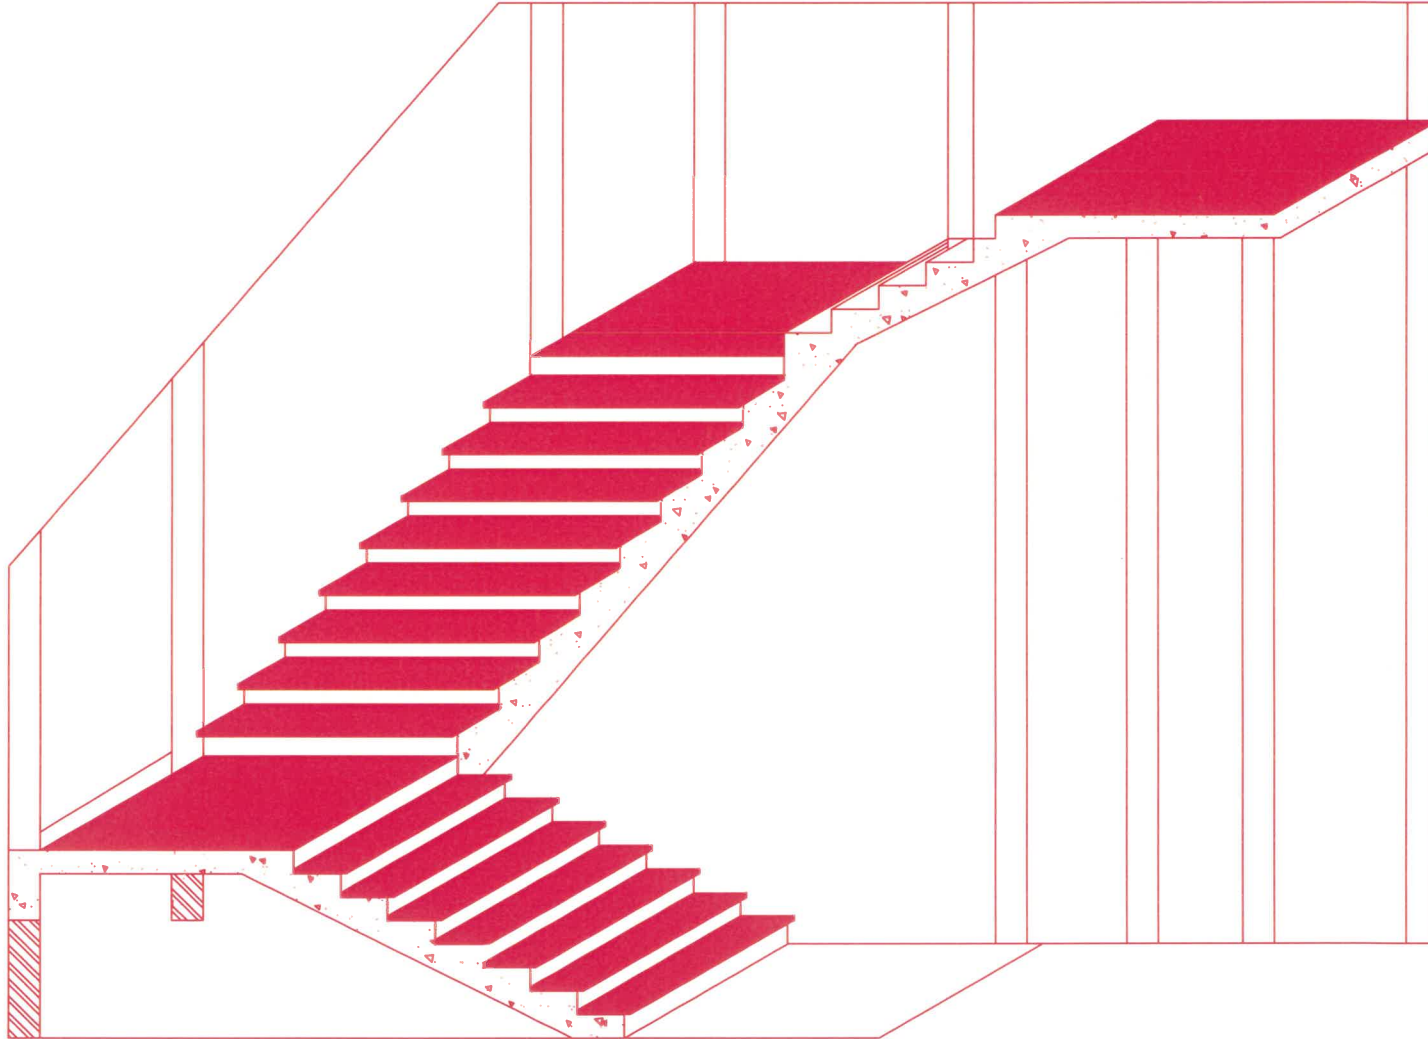


SAUDI AIRLINES
CATERING

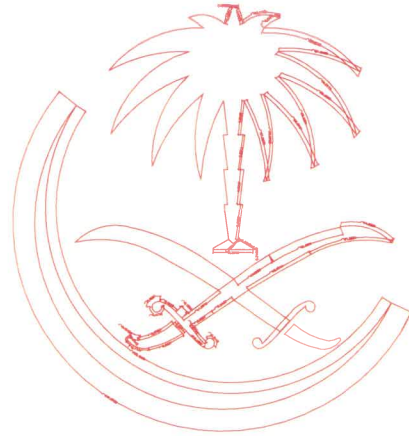


الخطوط السعودية
للتنويه بين

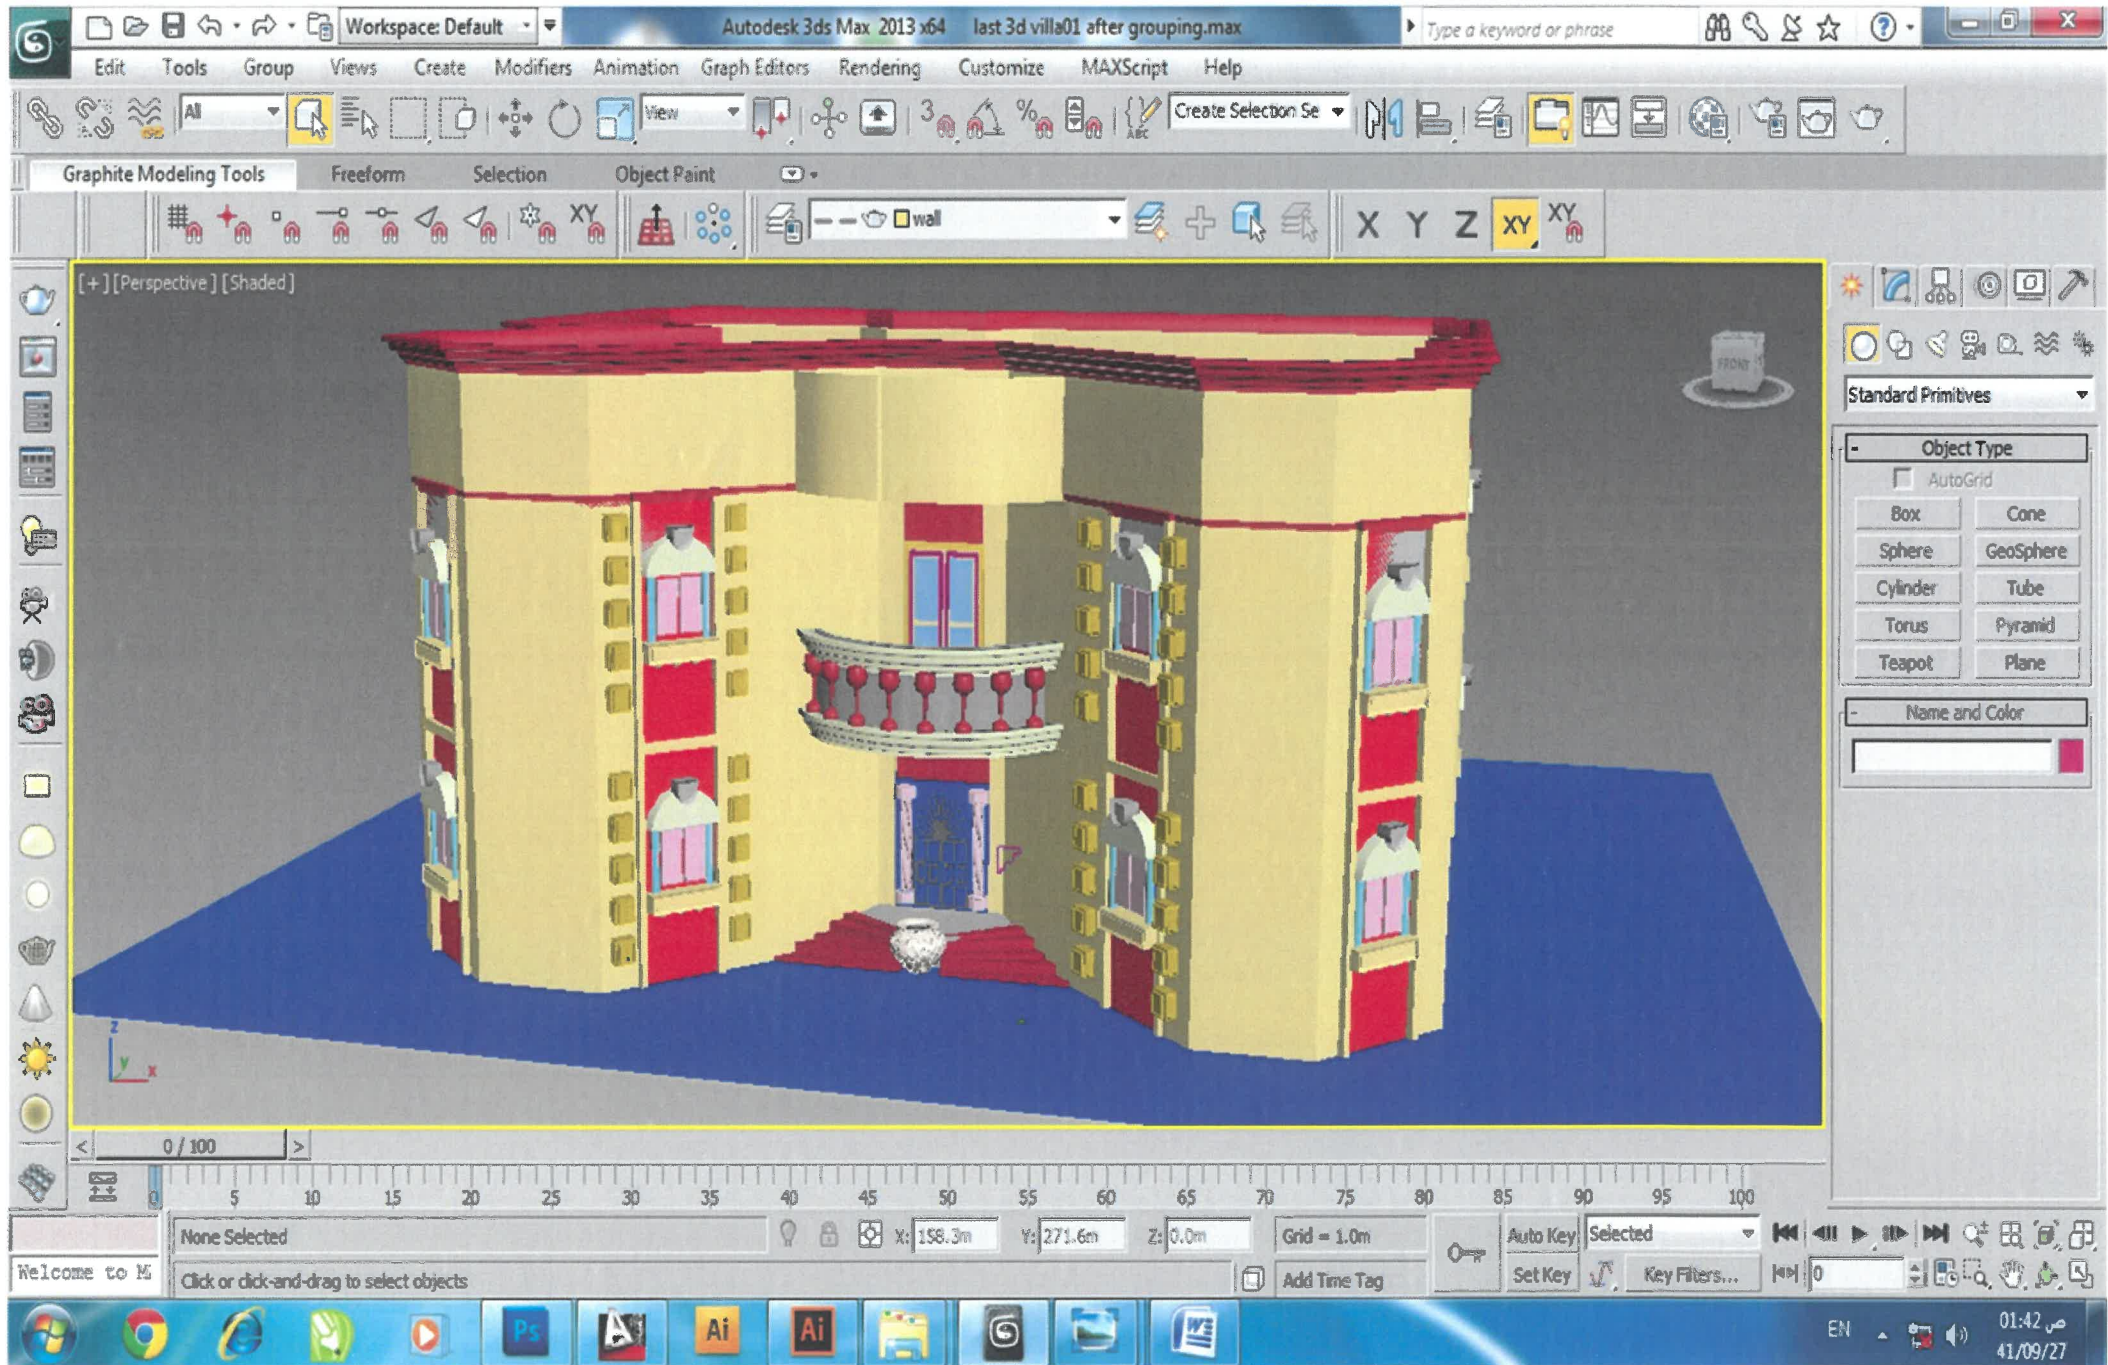

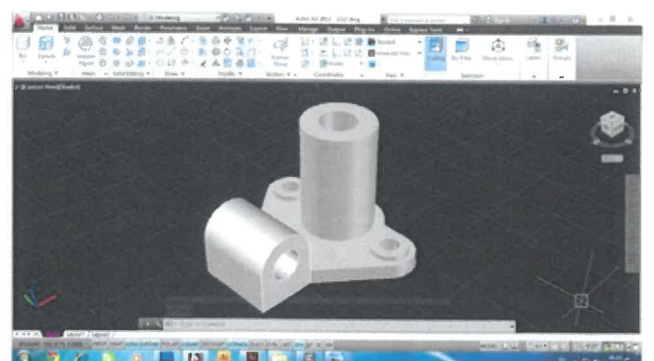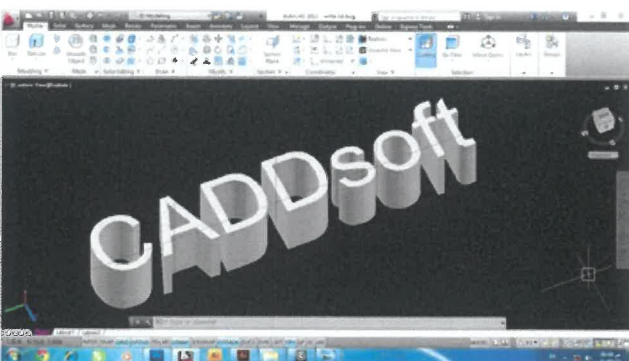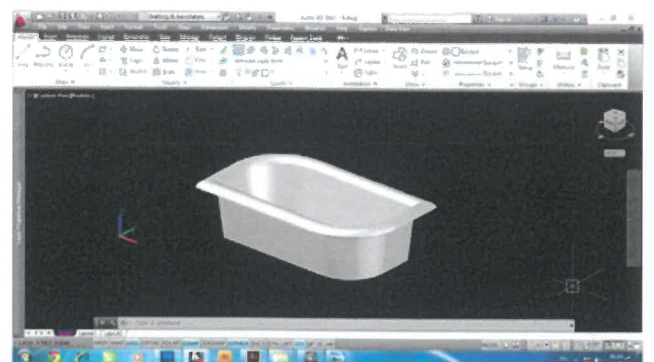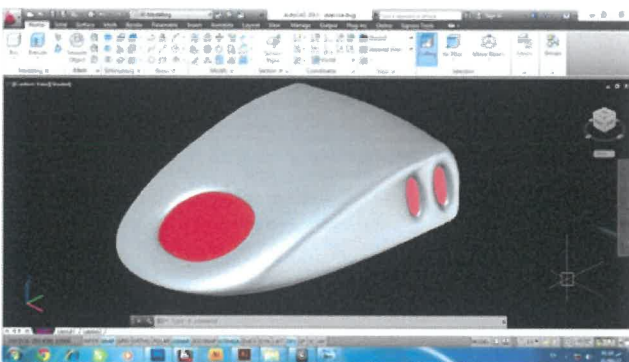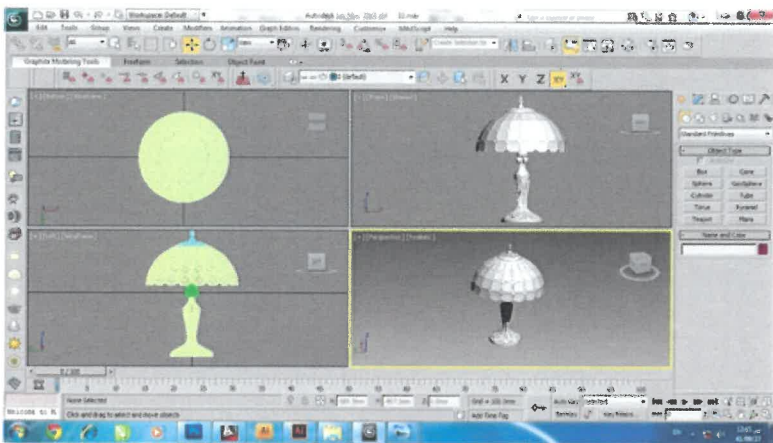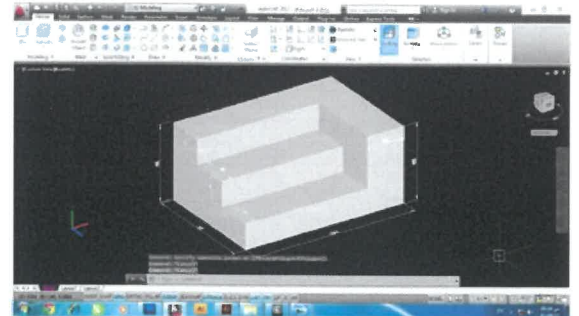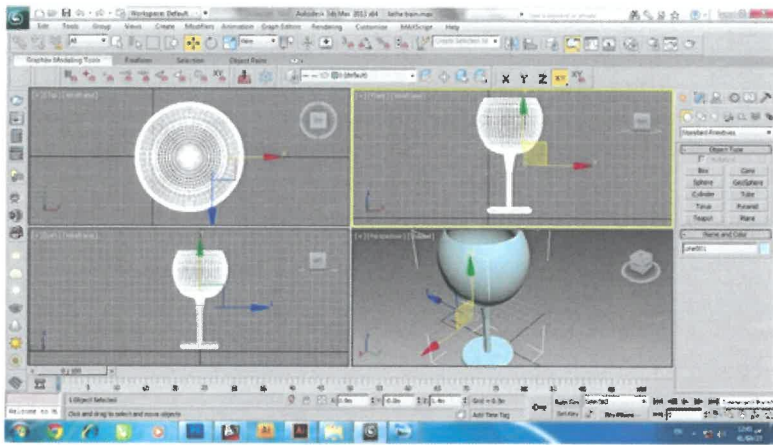



مخطط مجمع عيادات عام


لصاحبه / صالح هذال المطيري

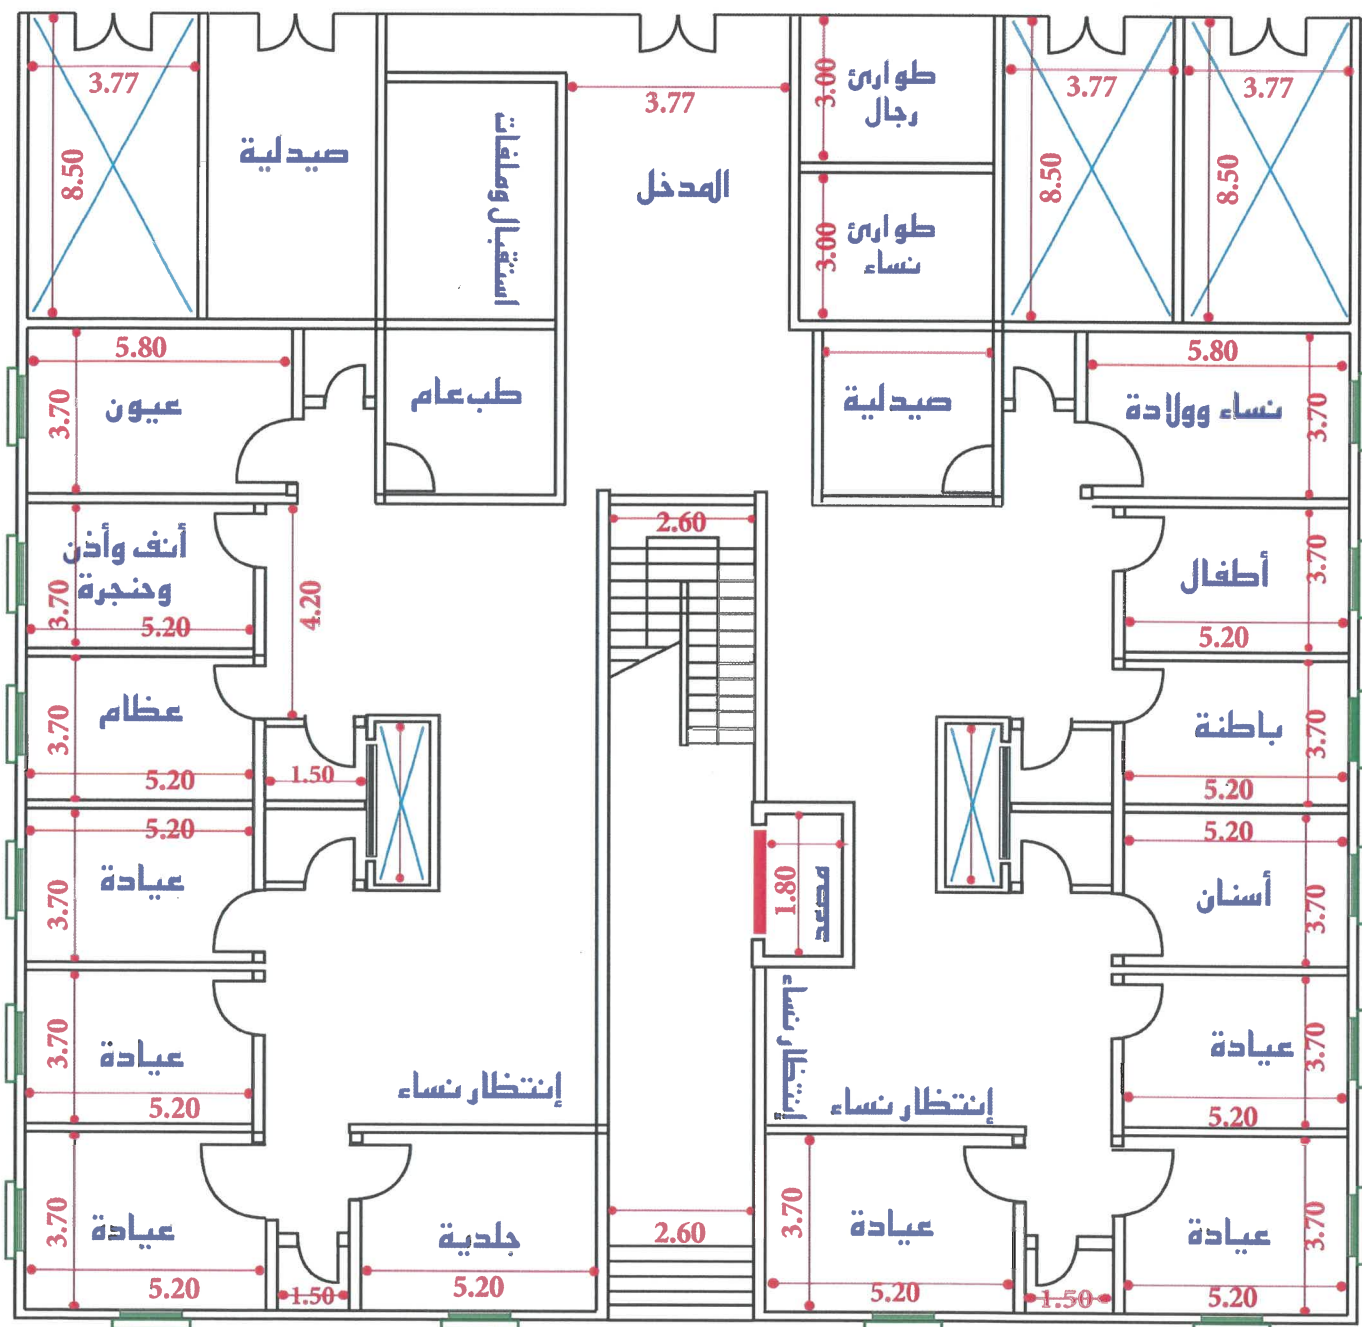

مخطط المسقط الأفقي للمبنى الدراسي للدور الأرضي الابتدائية الرابعة عشر بالدمام

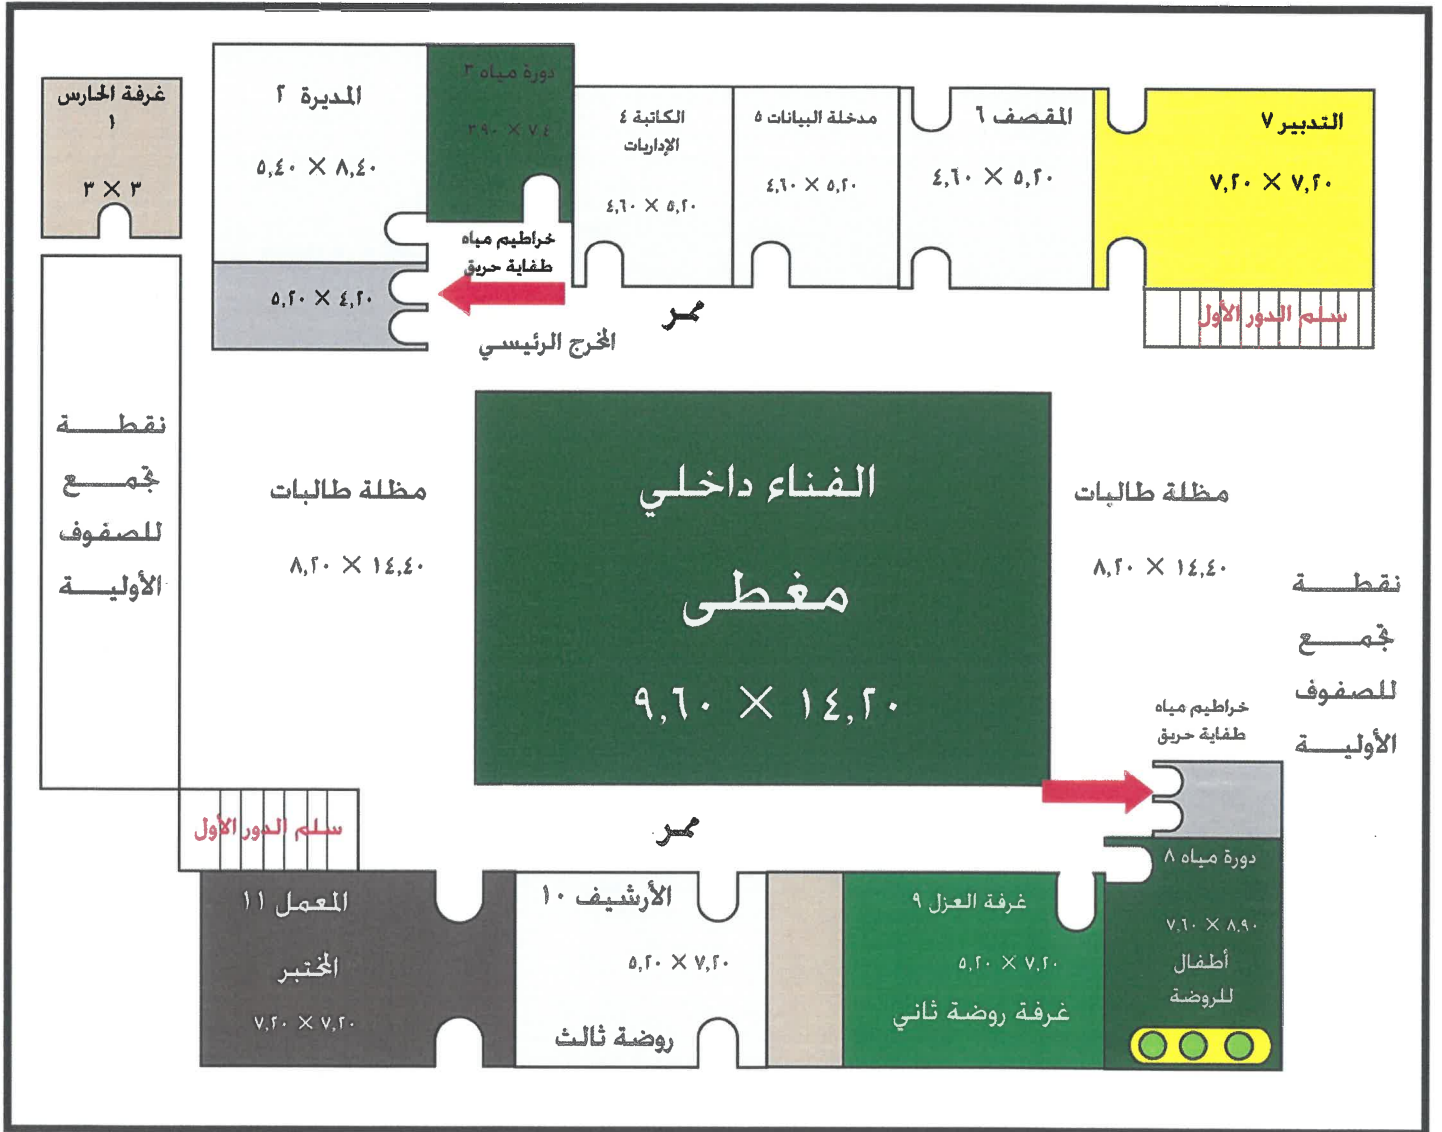


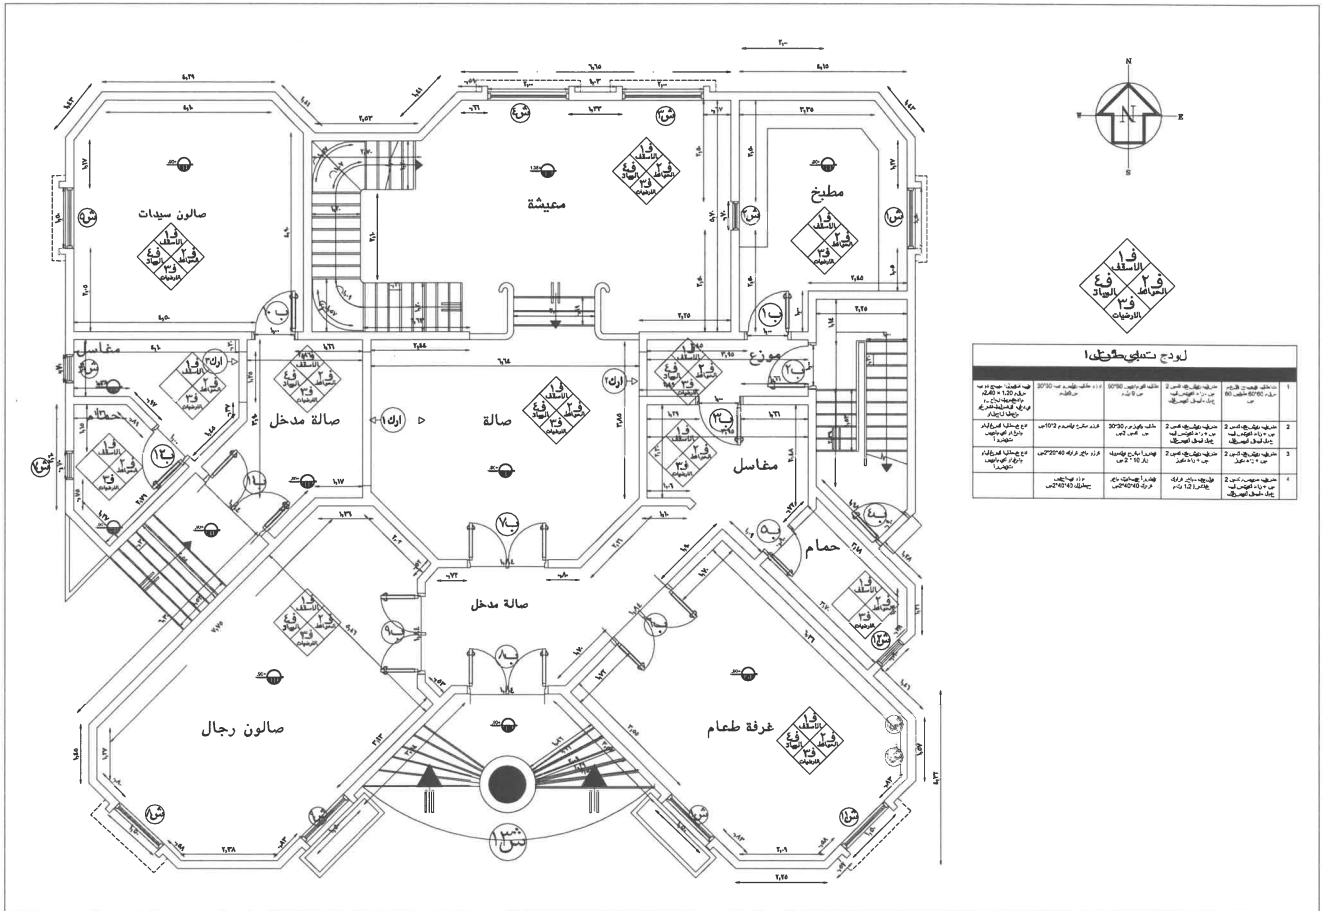

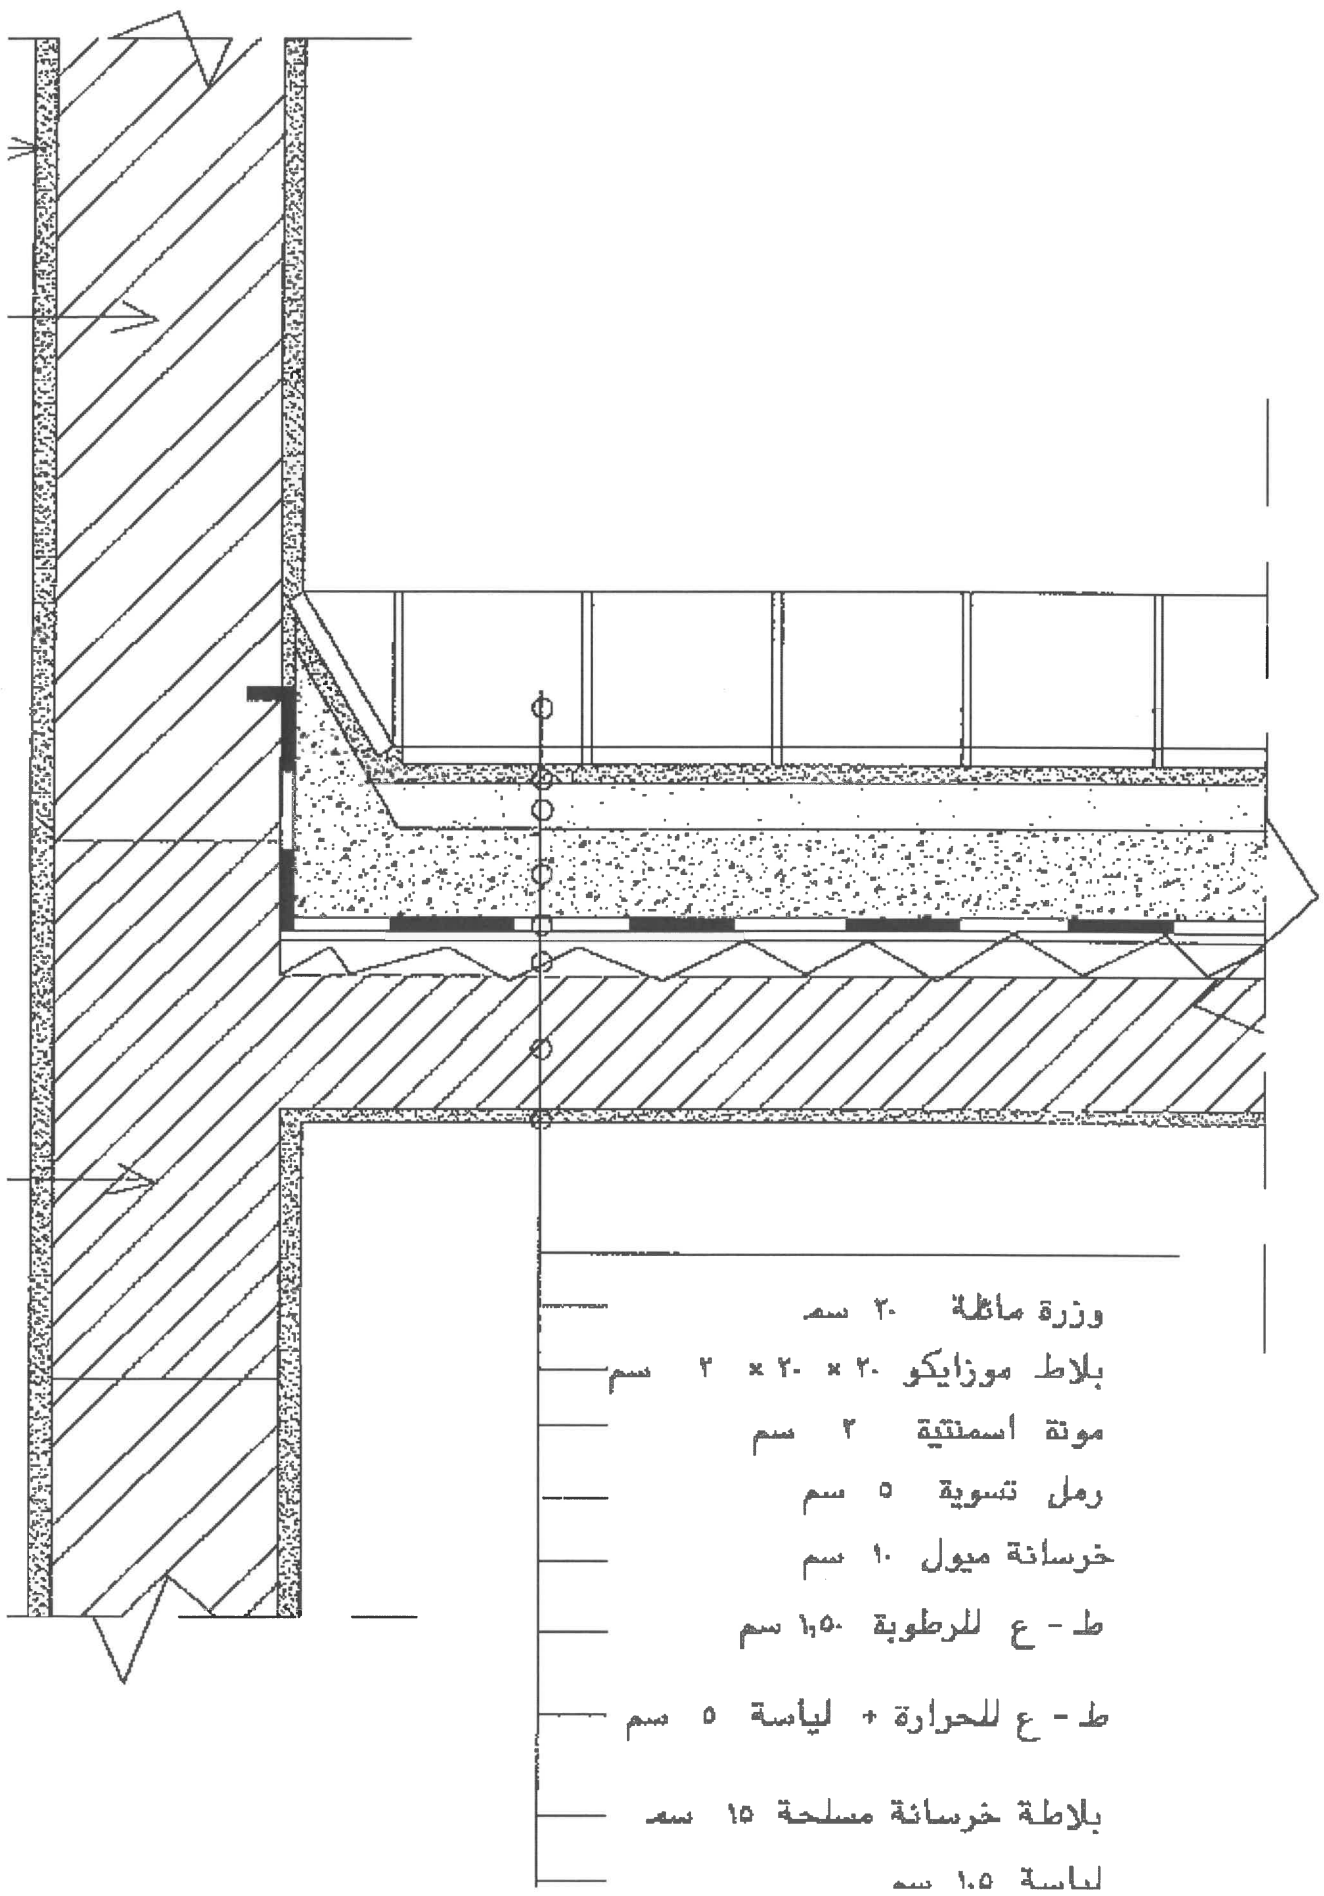

قطاع تفصيلي للطبقات العازلة في السطح النهائي

شكل رقم (٥) سمك الحائط ٢٥ سم

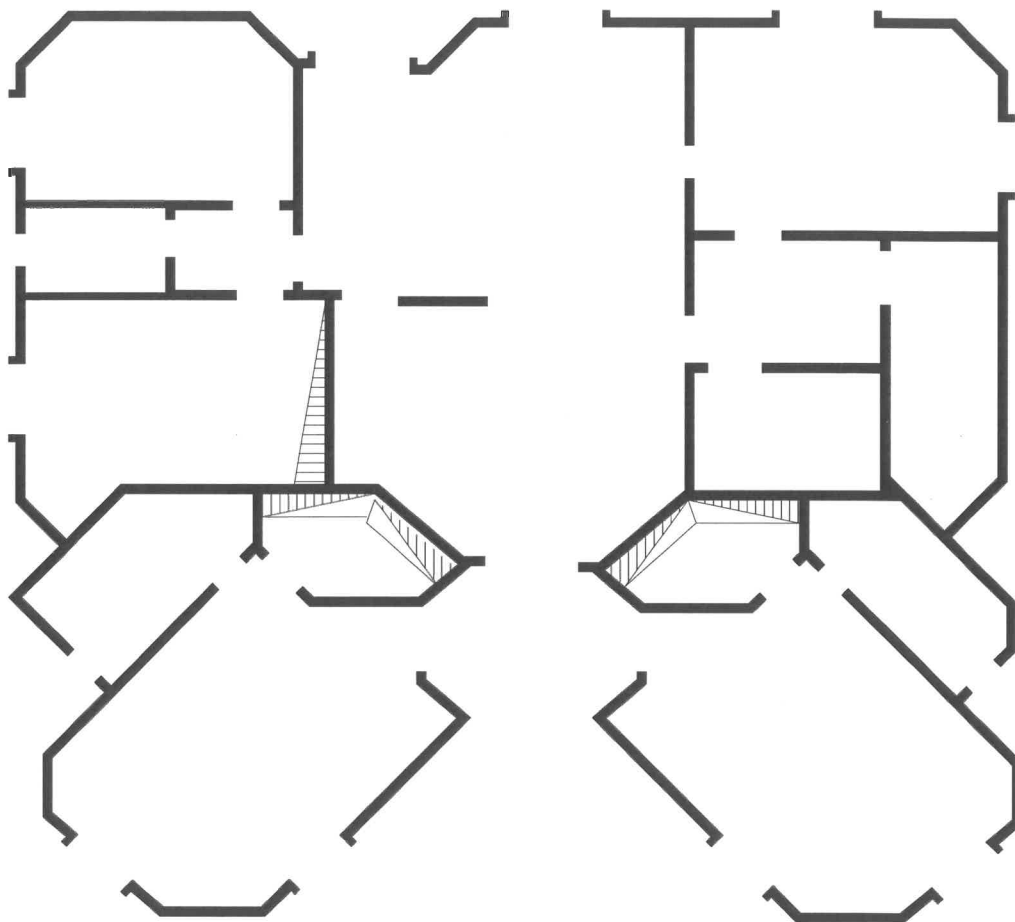



SKAEEB Contracting Company
B I N A Engineerring Consultant
TALEEN TRADING ESTABLISHMENT
Quality Cargo of Saudi Arabia
AKELL Advertising Agency
Ali Faiz Trading Establishment
SKAEEB for Conference & Exhibitions

Afaq Service Station

For Diesel Distribution & All Kinds of

Fuel - Diesel - Oil - Petrol


Farms Resturant

Loundries Companies Factories

& heavy & Light Equipments

Lic: No. 35636

Admin Alaa: 0533536328

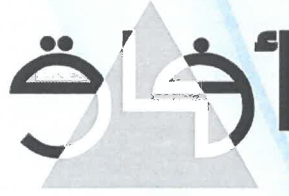

محطة أفاق

لتوزيع الديزل وجميع أنواع المحروقات

ديزل - كاز - بنزين

لتفويل جميع أنواع المزارع والمطاعم

والمغاسل والشركات والمصانع

والمعدات الثقيلة والخفيفة

ترخيص رقم ٢٥٦٣٦

إدارة علاء : ٠٥٣٣٥٣٦٣٢٨